


Flucht- und Rettungswege: Galerie, max. 100 Personen

Anzahl Personen:	100P	Ausgänge mit 100 Personen:
		= > 2Ausgänge à 0.80m
Total	= 100P	toleriert

Nutzungshinweise / Legende:

- Foyer muss jederzeit zugänglich sein
(Flucht bis ins Freie gewährleisten)
- Fluchtwege sind freizuhalten
- Dekorationen sind mit der Gemeinde
abzusprechen
-  Rettungszeichen hinterleuchtet.
Bei Belegung über 300 Personen
dauernd eingeschaltet.
-  Wasserlöschposten
-  Handfeuerlöscher
-  Handfeuermelder
-  Schlüsseldepot

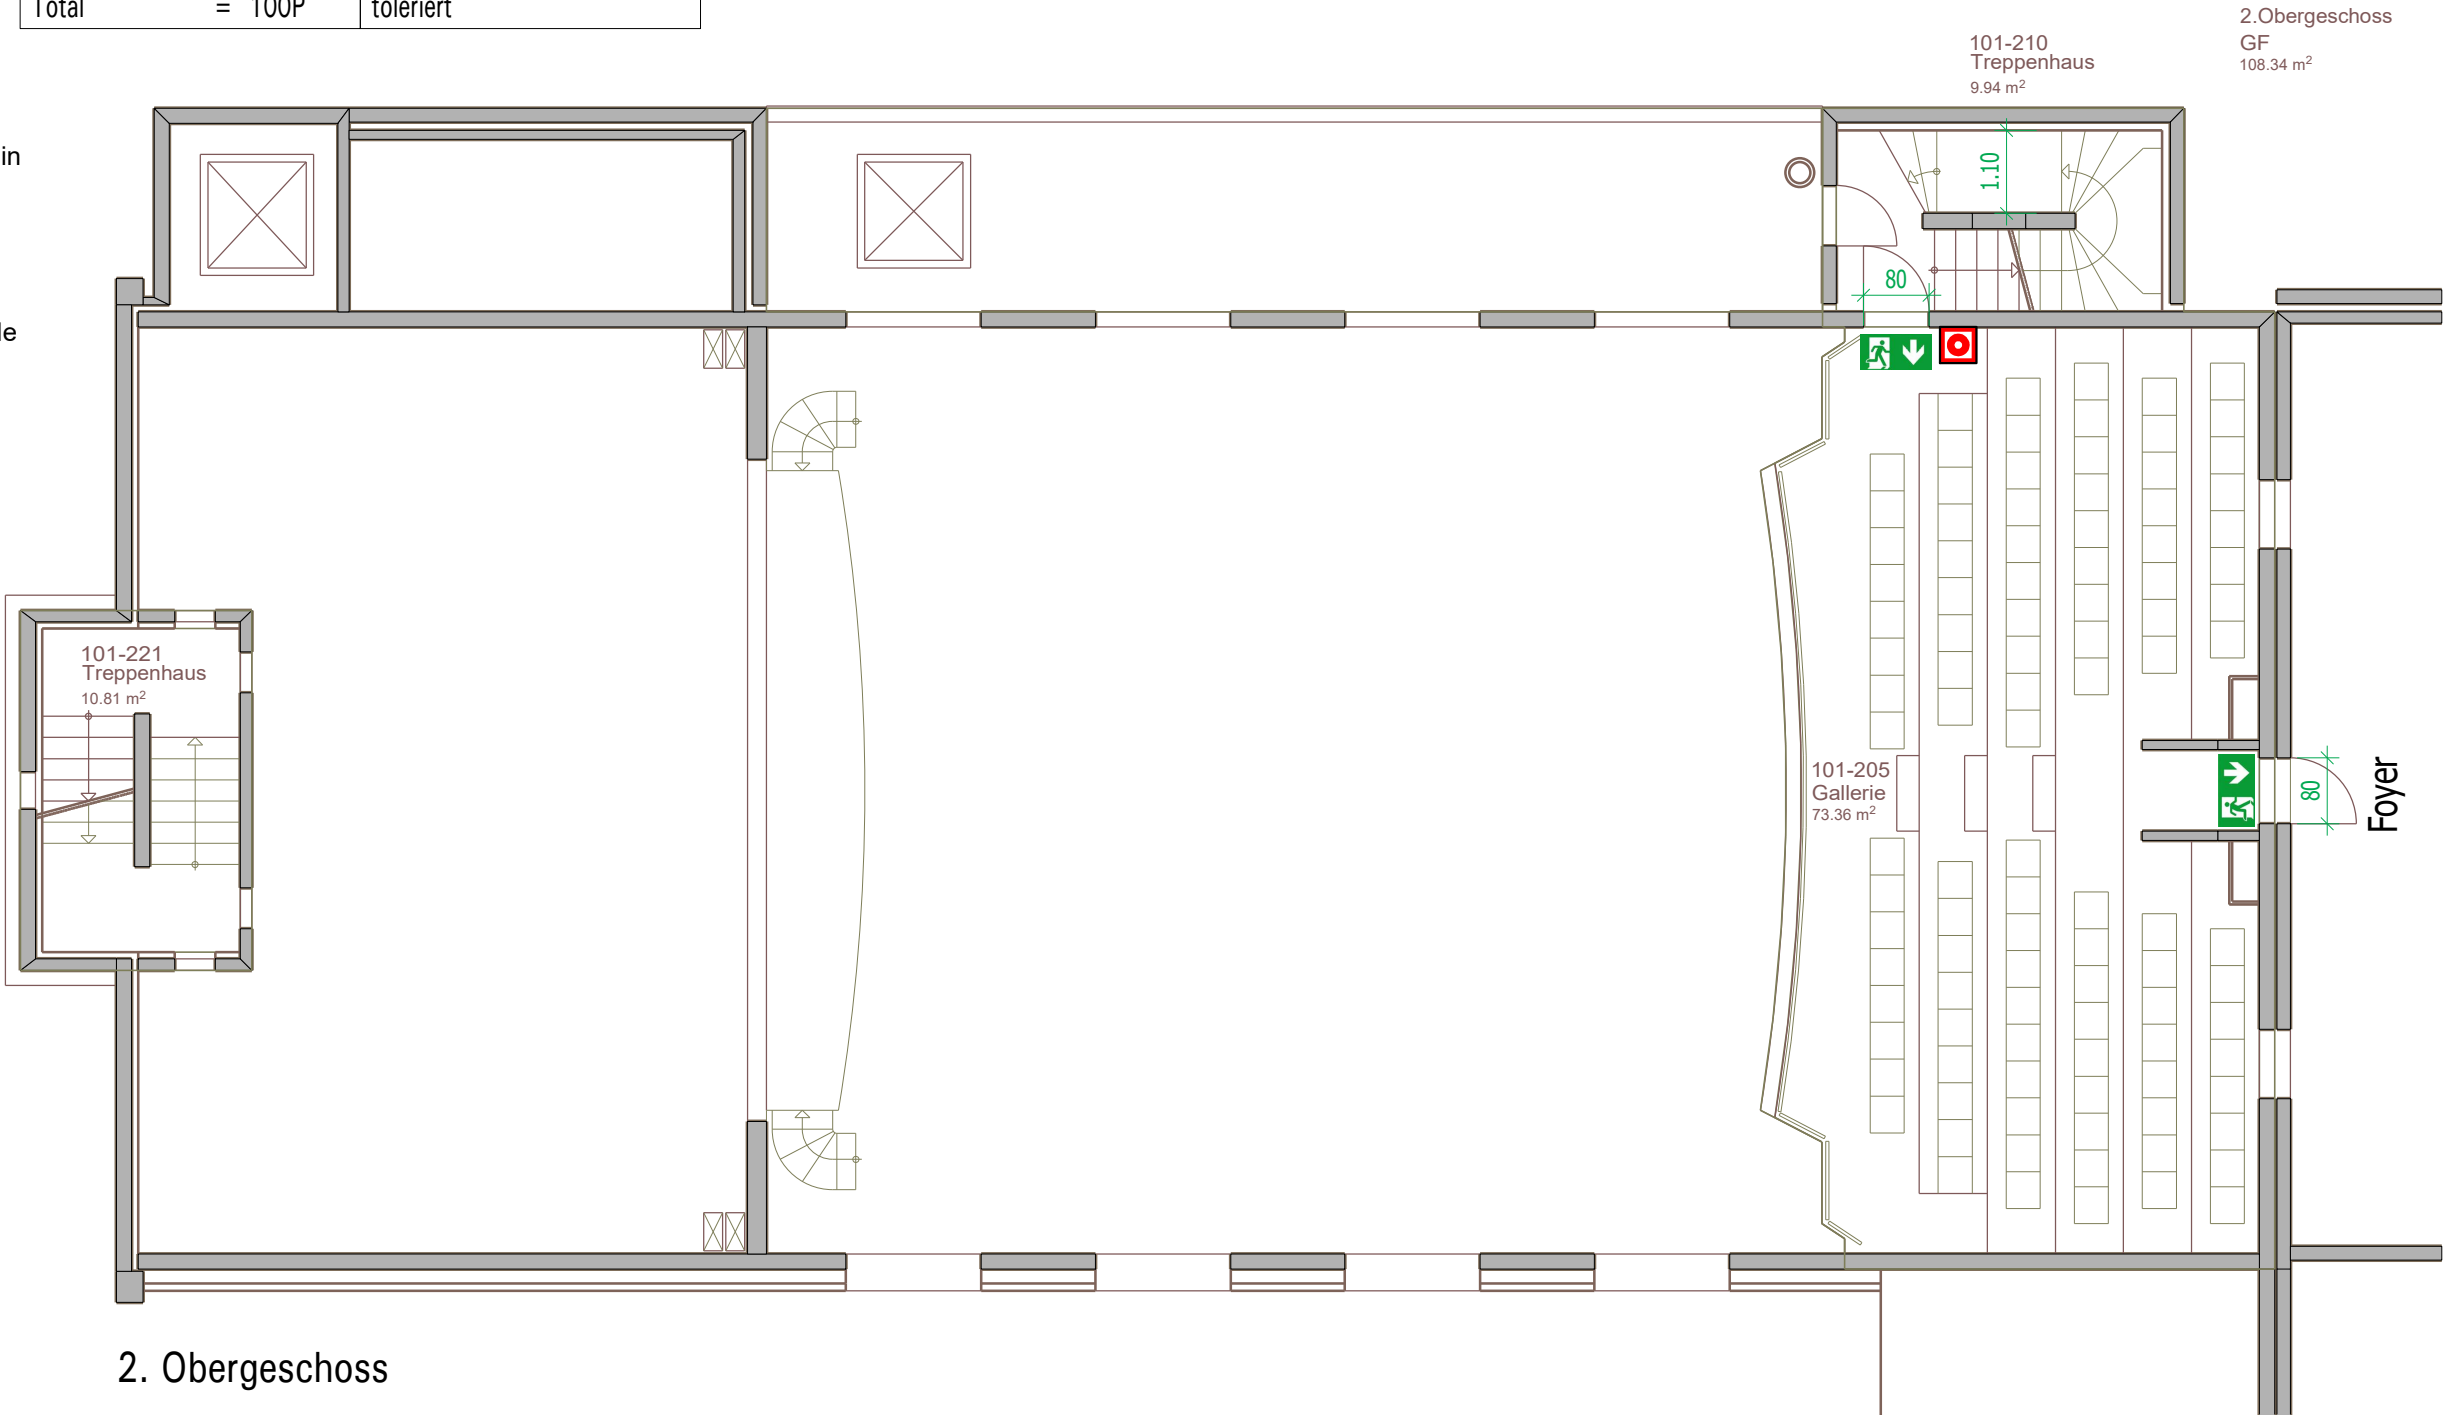


Flucht- und Rettungswege: Bestuhlung Bankett, 220 Personen

Anzahl Personen:	Ausgänge mit 220 Personen:
30 Tische à 6 P. = 180P	$220 \times 0.6 / 100 = 1.32m$
10 Tische à 4 P. = 40P	= > 2Ausgänge à 1.20m
Total = 220P	1/3 ü. Foyer, 2/3 VFW

Nutzungshinweise / Legende:

- Foyer muss jederzeit zugänglich sein
(Flucht bis ins Freie gewährleisten)
- Fluchtwege sind freizuhalten
- Dekorationen sind mit der Gemeinde abzusprechen
-  Rettungszeichen hinterleuchtet.
Bei Belegung über 300 Personen
dauernd eingeschaltet.
-  Wasserlöschposten
-  Handfeuerlöscher
-  Handfeuermelder
-  Schlüsseldepot

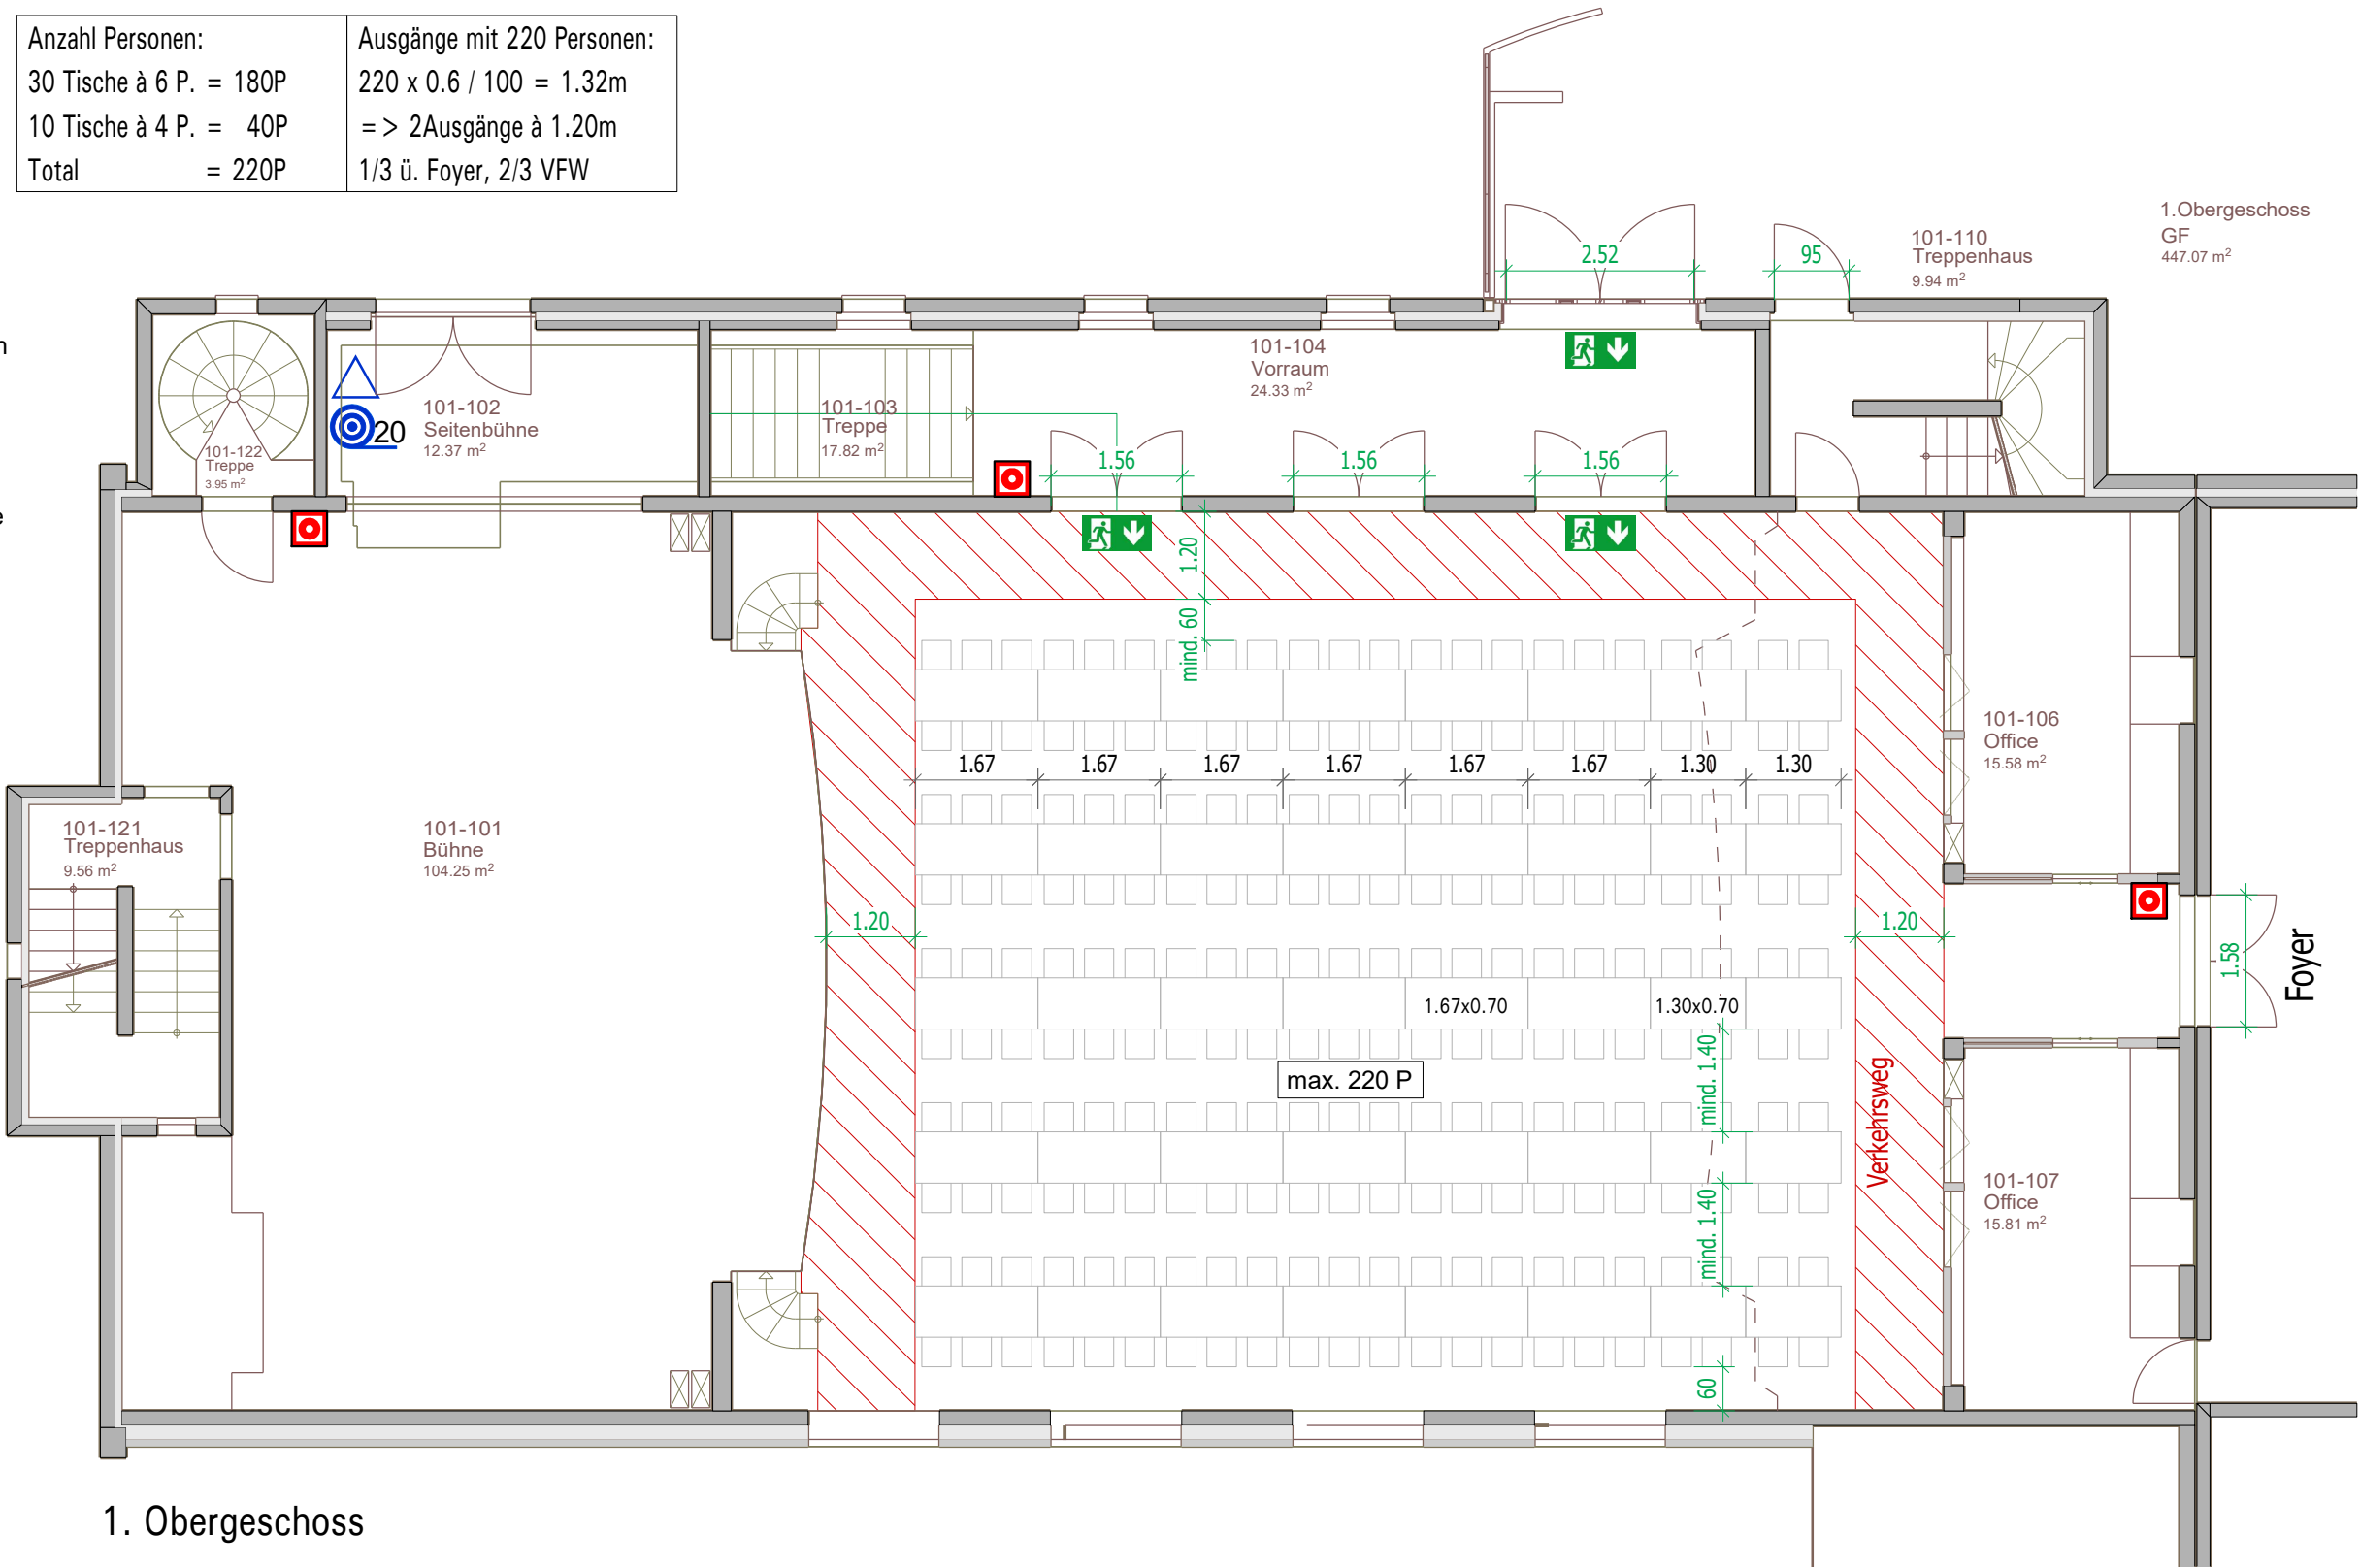


Flucht- und Rettungswege: Konzertbestuhlung 1, 247 Personen

Anzahl Personen:	Ausgänge mit 247 Personen:	Stühle müssen am Boden unverrückbar
Anzahl Sitze = 247P	$247 \times 0.6 / 100 = 1.48\text{m}$	befestigt oder fest miteinander
Total = 247P	= > 3Ausgänge à 1.20m	verbunden sein
	1/3 ü. Foyer, 2/3 VFW	

Nutzungshinweise / Legende:

- Foyer muss jederzeit zugänglich sein
(Flucht bis ins Freie gewährleisten)
- Fluchtwege sind freizuhalten
- Dekorationen sind mit der Gemeinde
abzusprechen
-  Rettungszeichen hinterleuchtet.
Bei Belegung über 300 Personen
dauernd eingeschaltet.
-  Wasserlöschposten
-  Handfeuerlöscher
-  Handfeuermelder
-  Schlüsseldepot

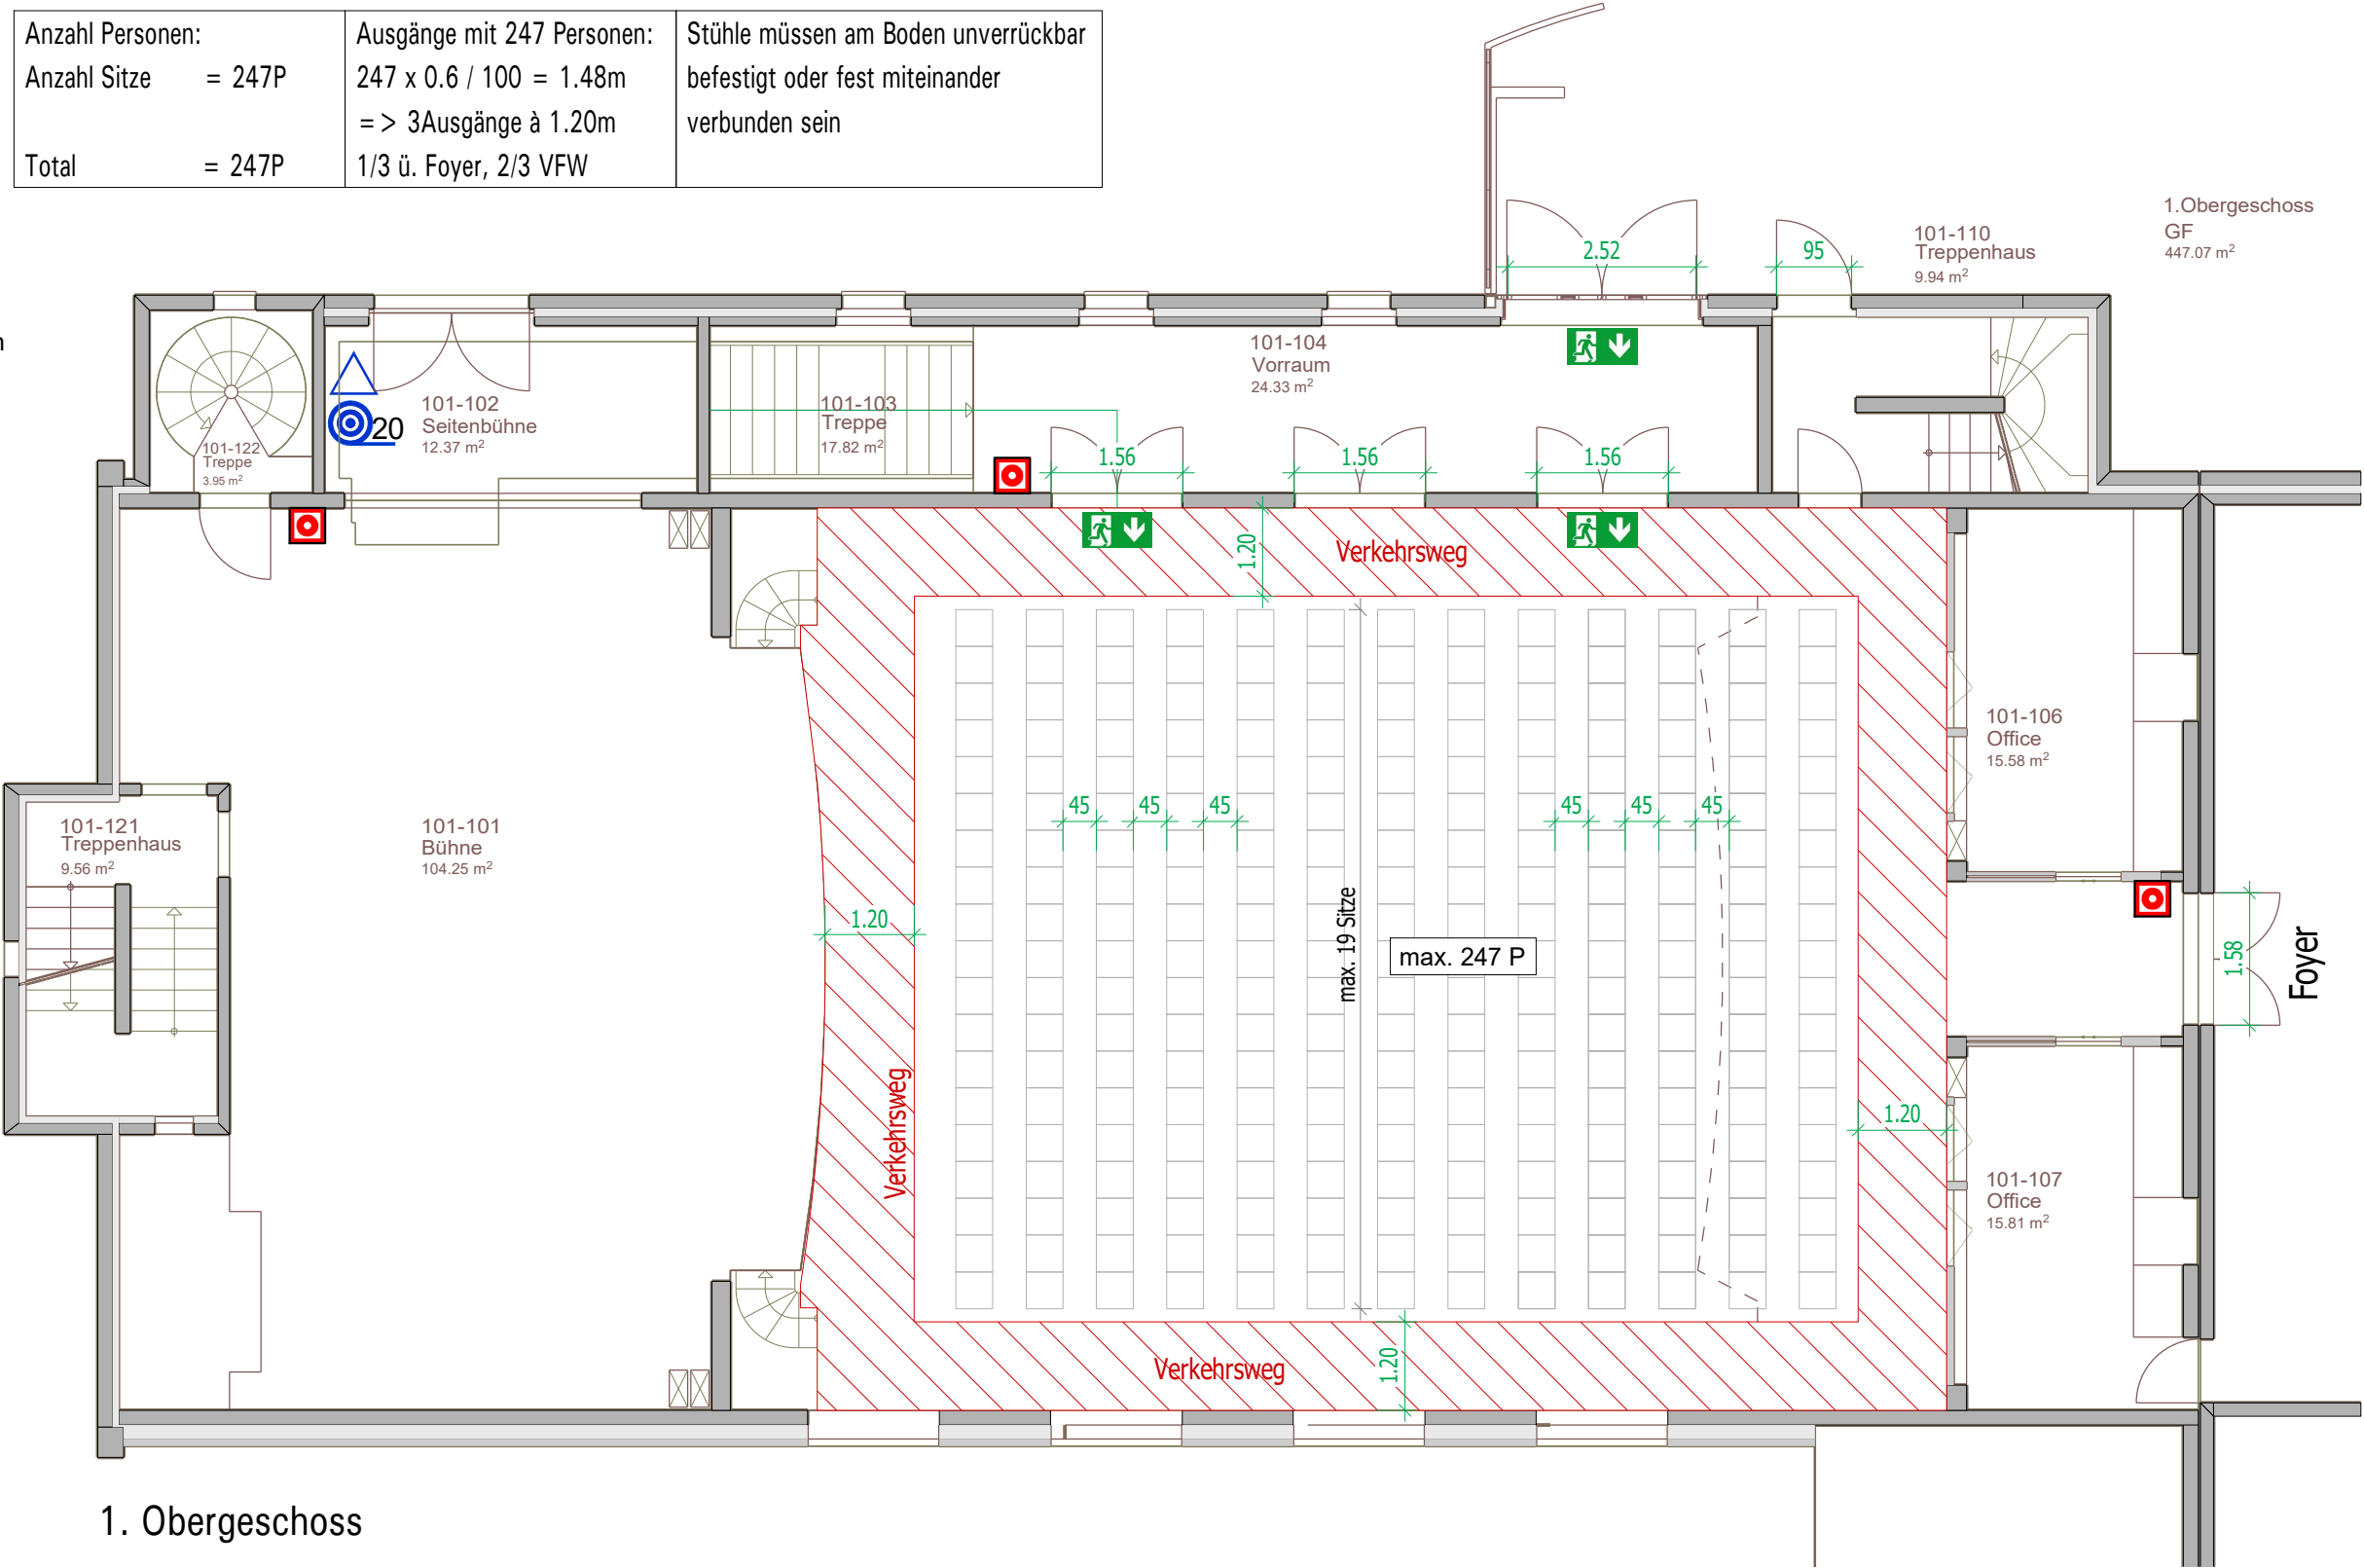

ERSTELLT: 10.06.2025

REV.: 12.02.2026

Nutzungshinweise / Legende:

Dekorationen sind mit der Gemeinde
abzusprechen



Rettungszeichen hinterleuchtet.
Bei Belegung über 300 Personen
dauernd eingeschaltet.



Wasserlöschposten



Handfeuerlöscher




Handfeuermelder



Schlüsseldepot

Anzahl Personen:	Ausgänge mit 221 Personen:	Stühle müssen am Boden unverrückbar
Anzahl Sitze = 221P	$221 \times 0.6 / 100 = 1.33m$	befestigt oder fest miteinander
	= > 3Ausgänge à 1.20m	verbunden sein
Total = 221P	1/3 ü. Foyer, 2/3 VFW	

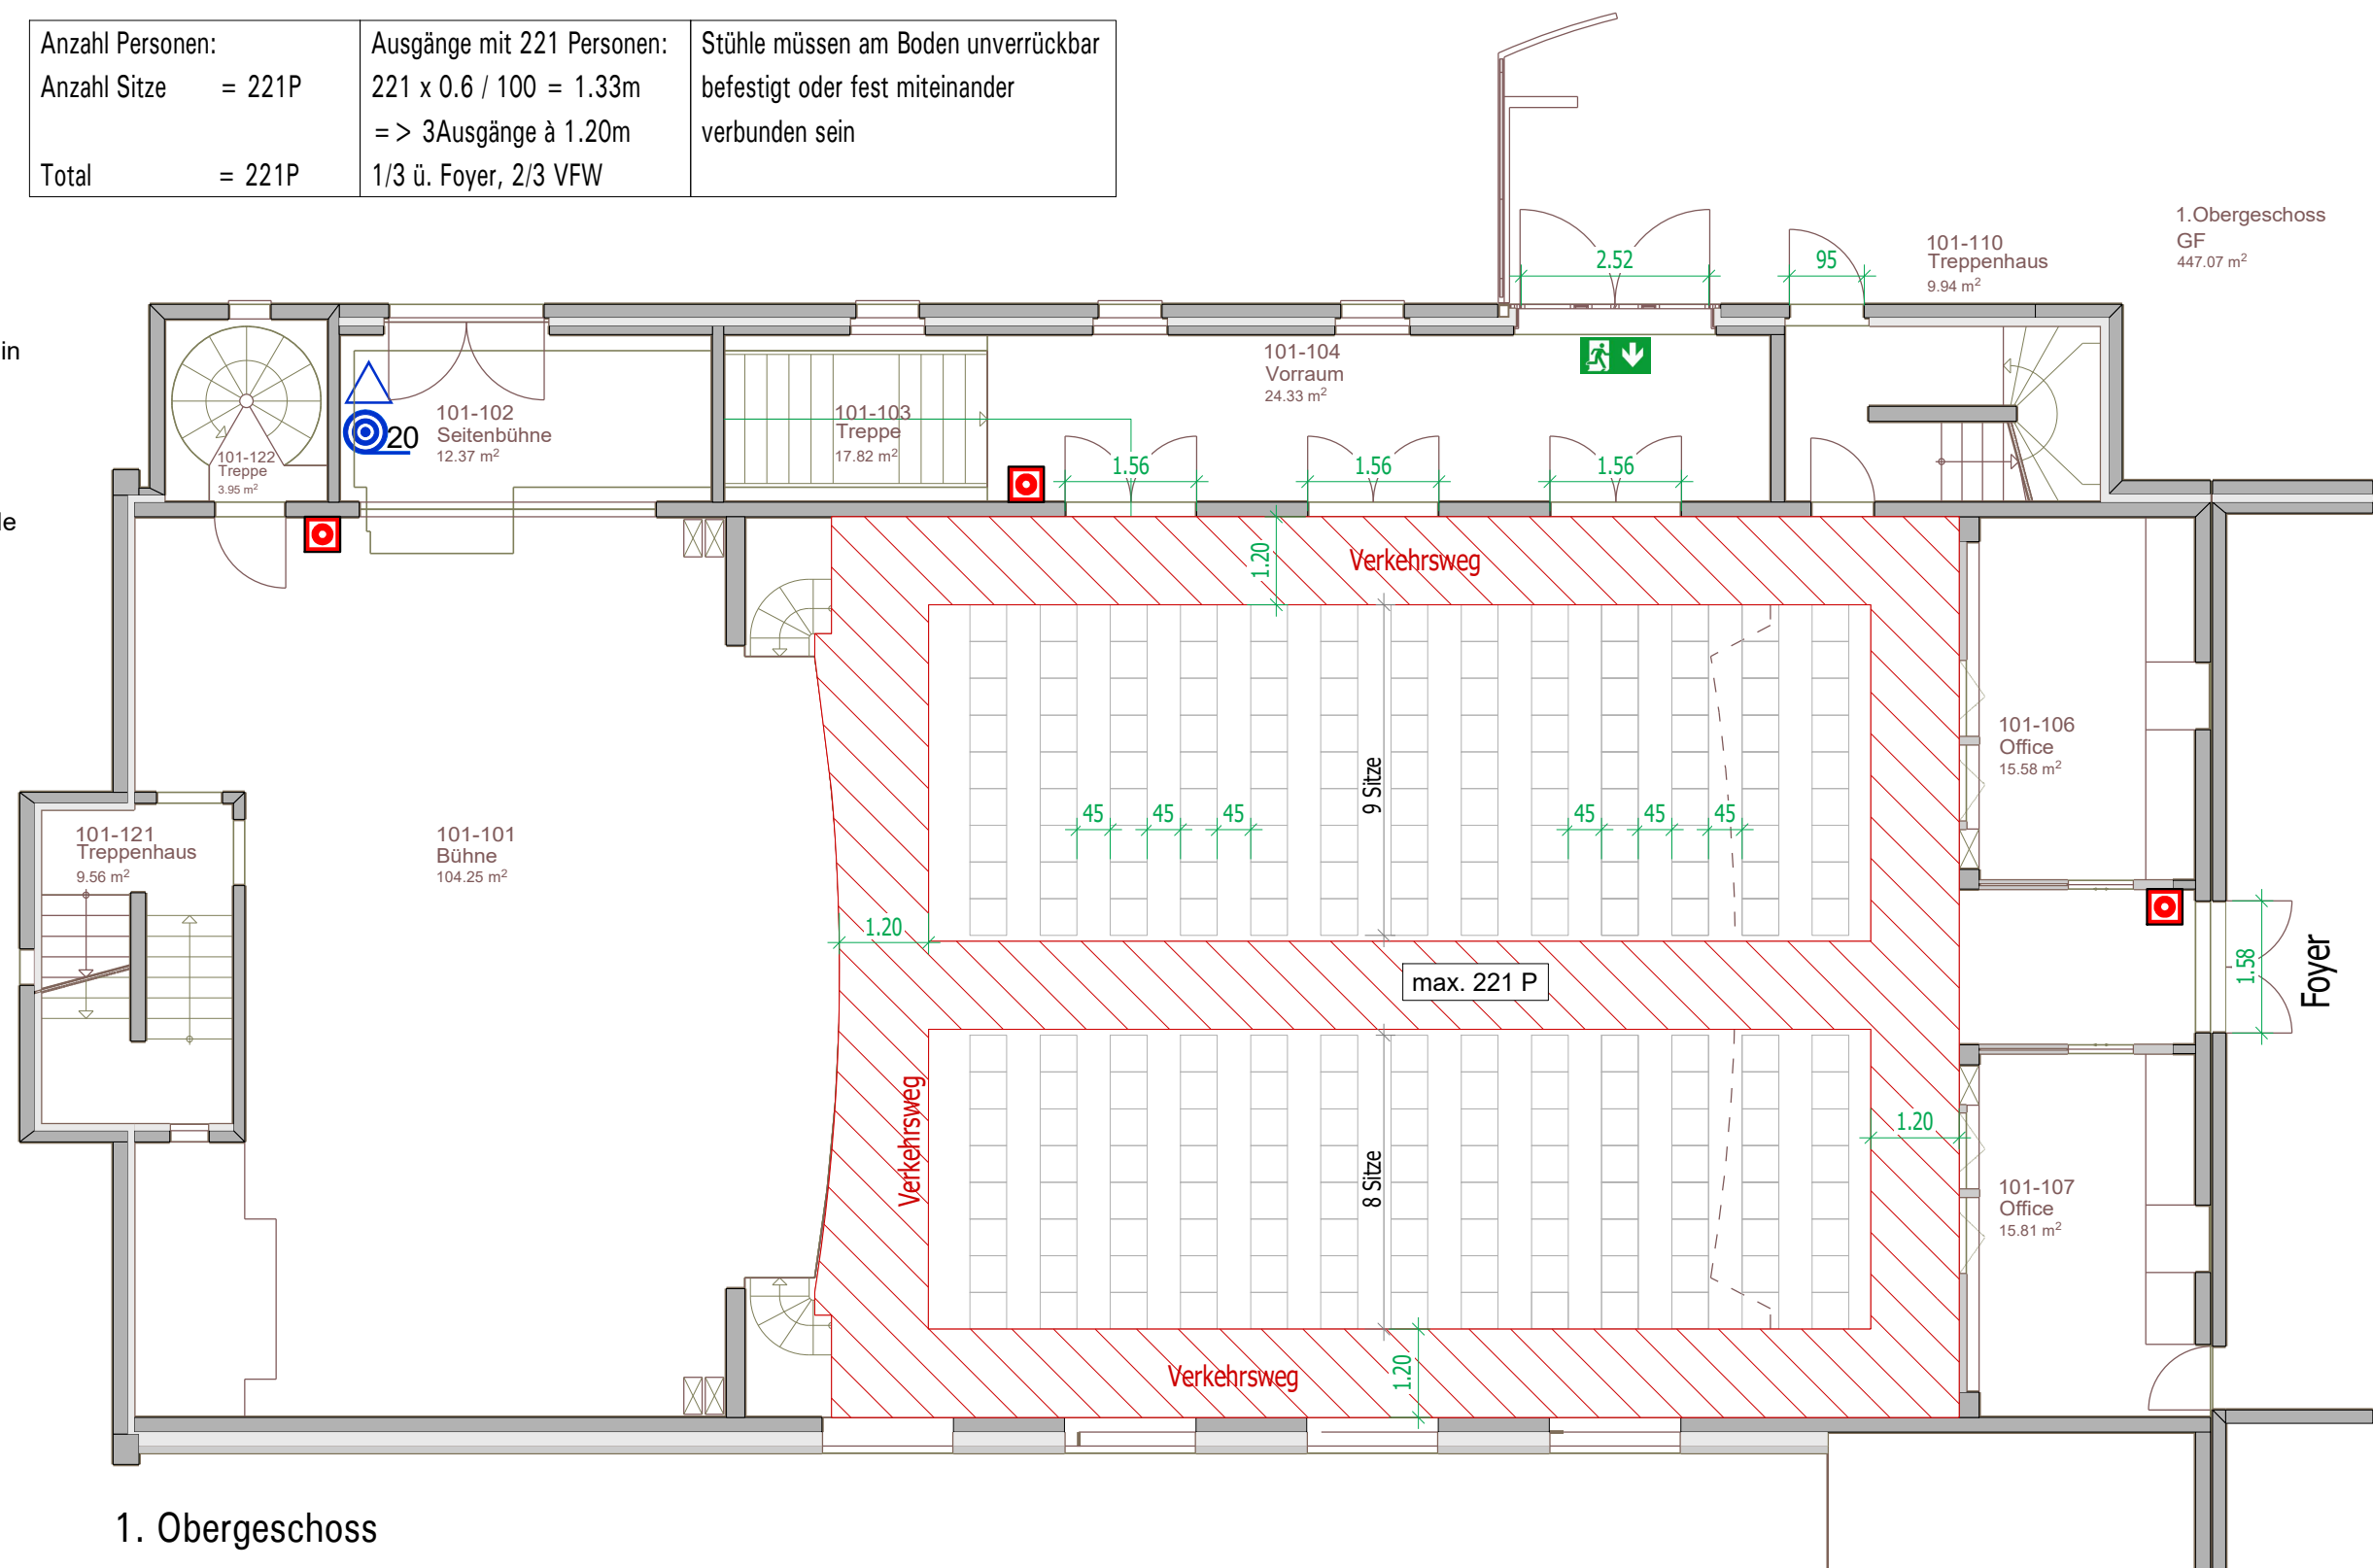

ERSTELLT : 10.06.2025

REV.: 25.02.2026

Nutzungshinweise / Legende:

Dekorationen sind mit der Gemeinde abzusprechen

■ Rettungszeichen hinterleuchtet.
Bei Belegung über 300 Personen
dauernd eingeschaltet.


Wasserlöschposten

Handfeuerlöscher

Handfeuermelder

Schlüsseldepot

Anzahl Personen:	<u>400P</u>	Ausgänge mit 400 Personen:	267 x 0.6 /100 = 1.60m
1/3 ü Foyer	133P	Hauptausgang	2.52m
2/3 ü VFW	267P	133 x 0.6 / 60 =	1.33m
		Türe zu Foyer	1.56m

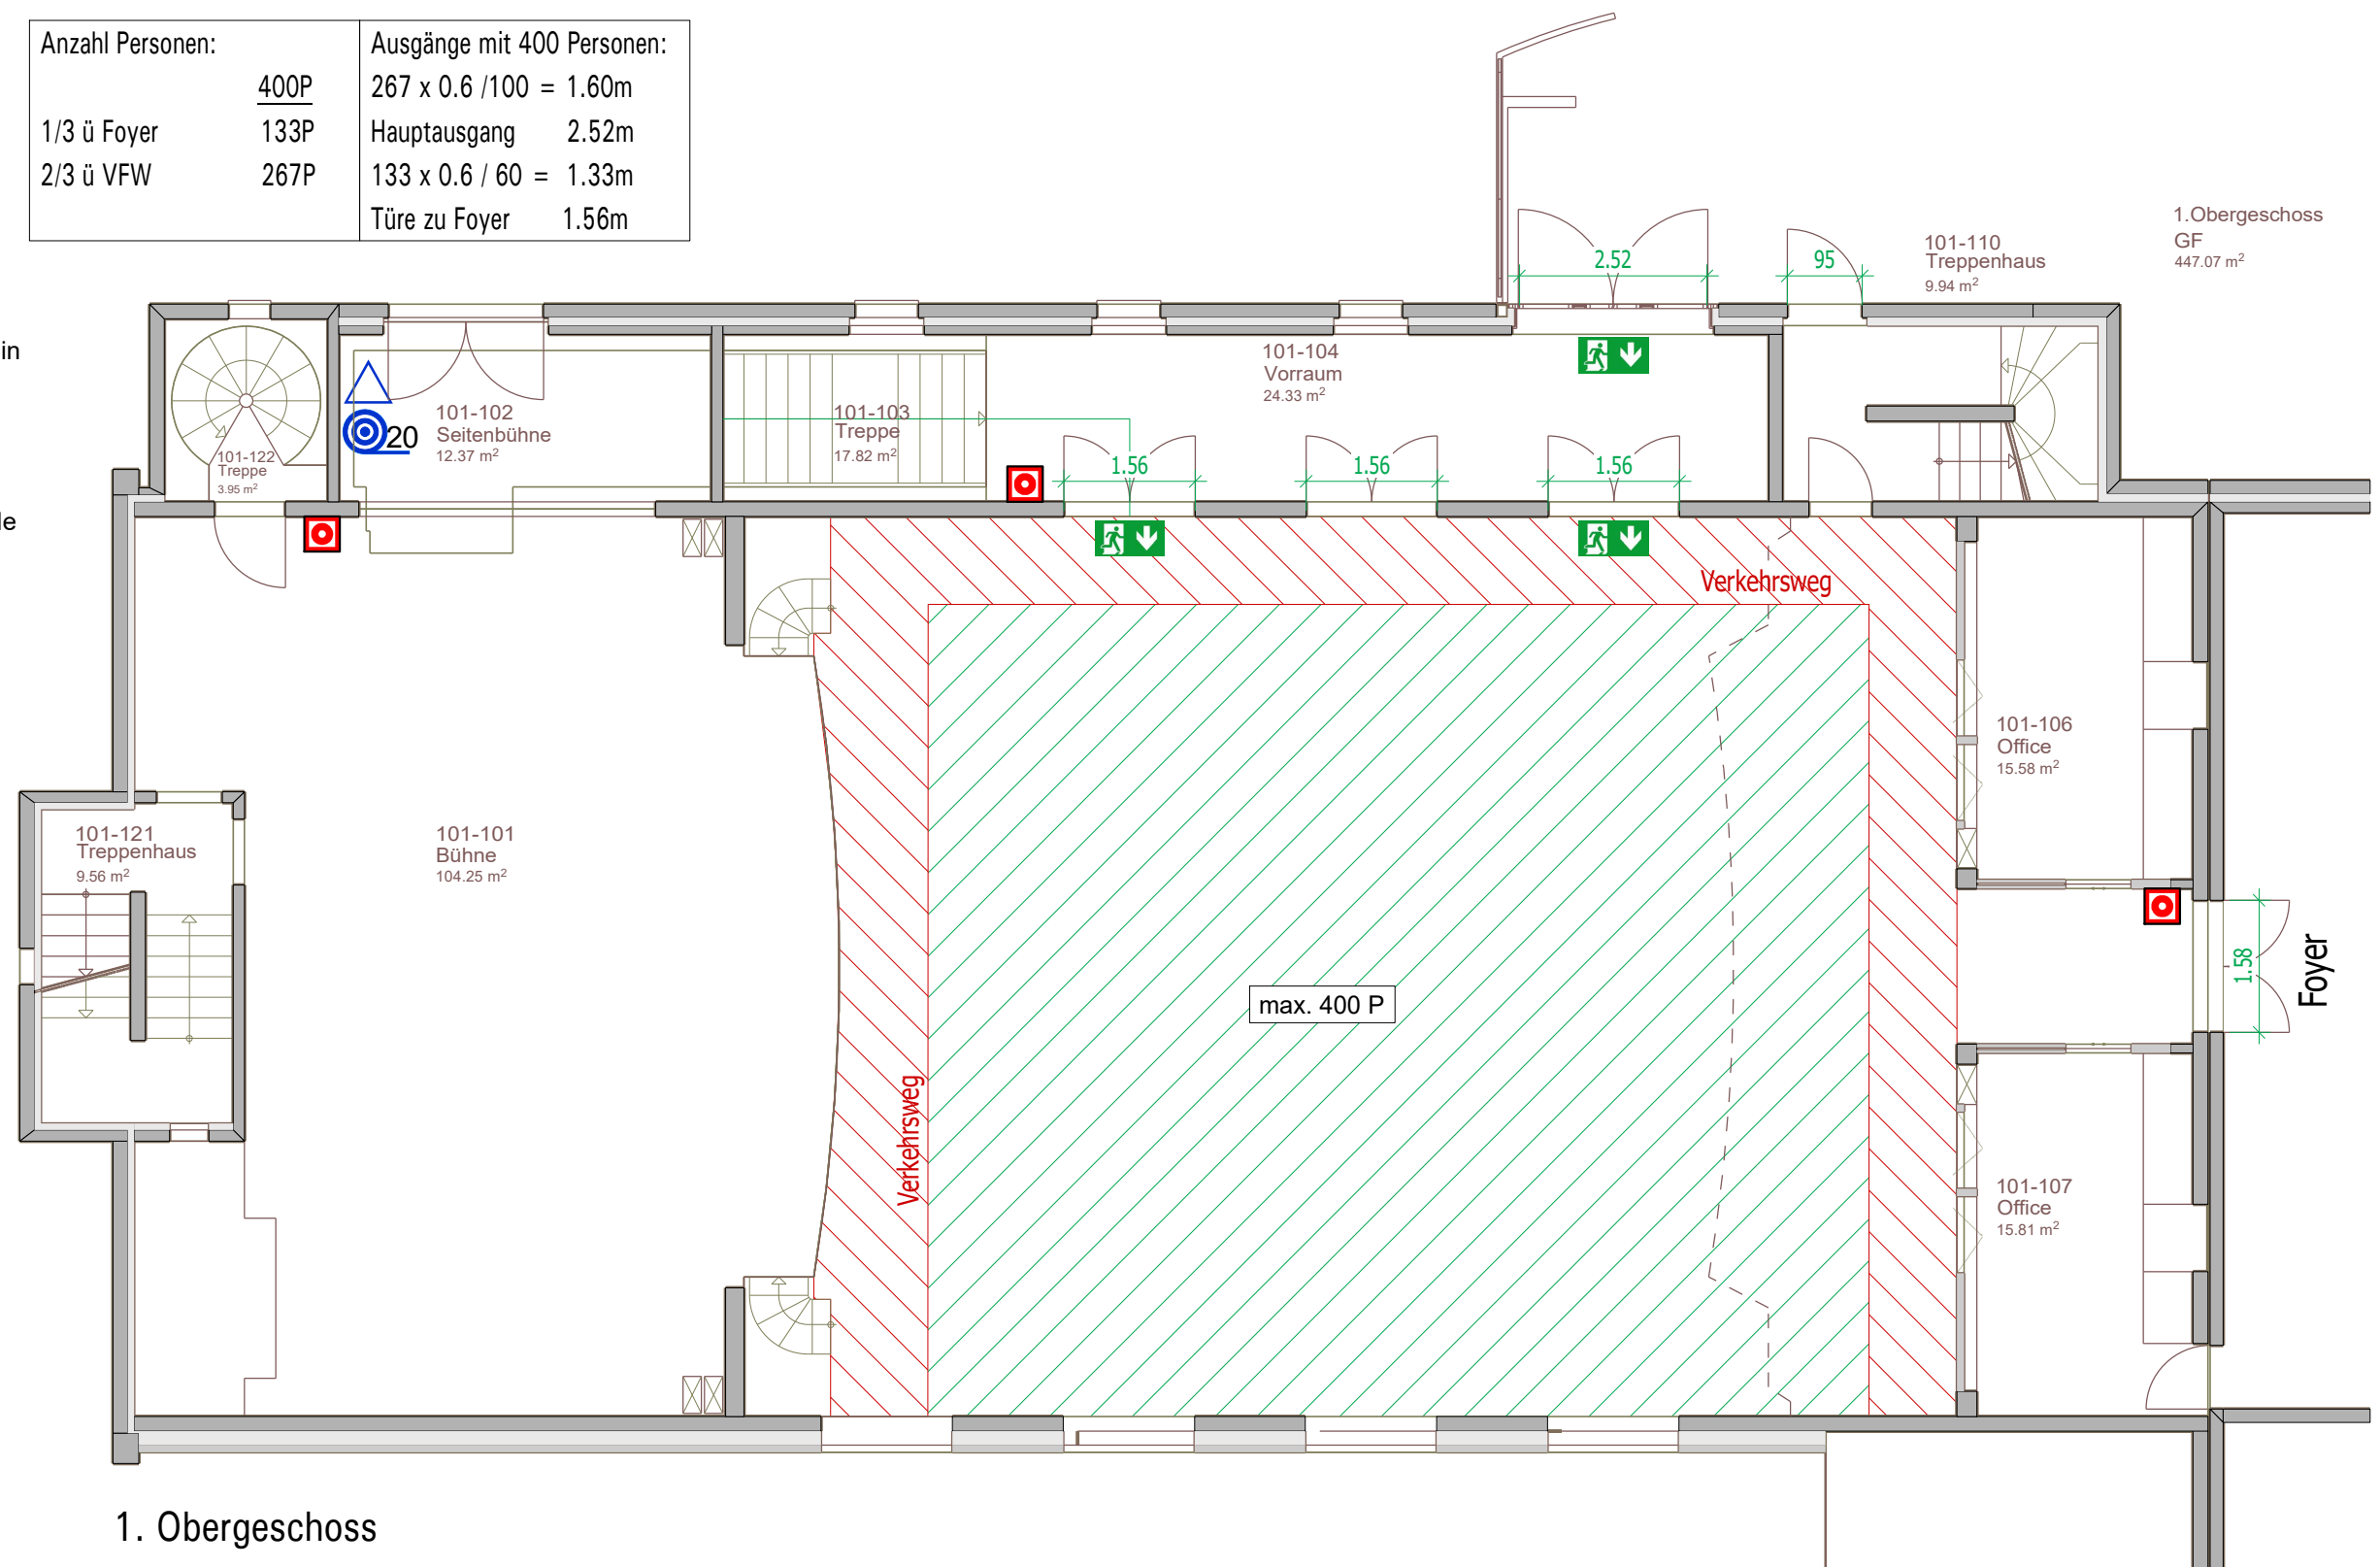

Flucht- und Rettungswege: Erdgeschoss

Nutzungshinweise / Legende:

- Foyer muss jederzeit zugänglich sein
(Flucht bis ins Freie gewährleisten)
- Fluchtwege sind freizuhalten
- Dekorationen sind mit der Gemeinde
abzusprechen
- Rettungszeichen hinterleuchtet.
Bei Belegung über 300 Personen
dauernd eingeschaltet.
- Wasserlöschposten
- Handfeuerlöscher
- Handfeuermelder
- Schlüsseldepot

