

MST.: 1:150
REV.: 25.02.2026

Nutzungshinweise / Legende:

Dekorationen sind mit der Gemeinde
abzusprechen

Wasserlöschposten

 Handfeuermelder

 Schlüsseldepot

RWA-BS Bedienstelle RWA

BMA Brandmeldeanlage

Erdgeschoss




Flucht- und Rettungswege: Bestuhlung Bankett, maximale Belegung, längs

Nutzungshinweise / Legende:

- Fluchtwege sind freizuhalten
- Beim Seitenausgang muss der Seitenflügel dauernd entriegelt sein.
- Dekorationen sind mit der Gemeinde abzusprechen
- Rettungszeichen hinterleuchtet.
Bei Belegung über 300 Personen dauernd eingeschaltet.
- Wasserlöschposten
- Handfeuerlöscher
- Handfeuermelder
- Schlüsseldepot
- Bedienstelle RWA
- Brandmeldeanlage

Anzahl Personen: 33 Tische à 6 P. = 306P Total = 310P	Ausgänge mit 310 Personen: $310 \times 0.6 / 100 = 1.86$ => 2 Ausgänge à 0.90m 1 Ausgang à 2.40m	Ausgänge sind freizuhalten Flügel Seitenausgang muss entriegelt sein
---	---	---

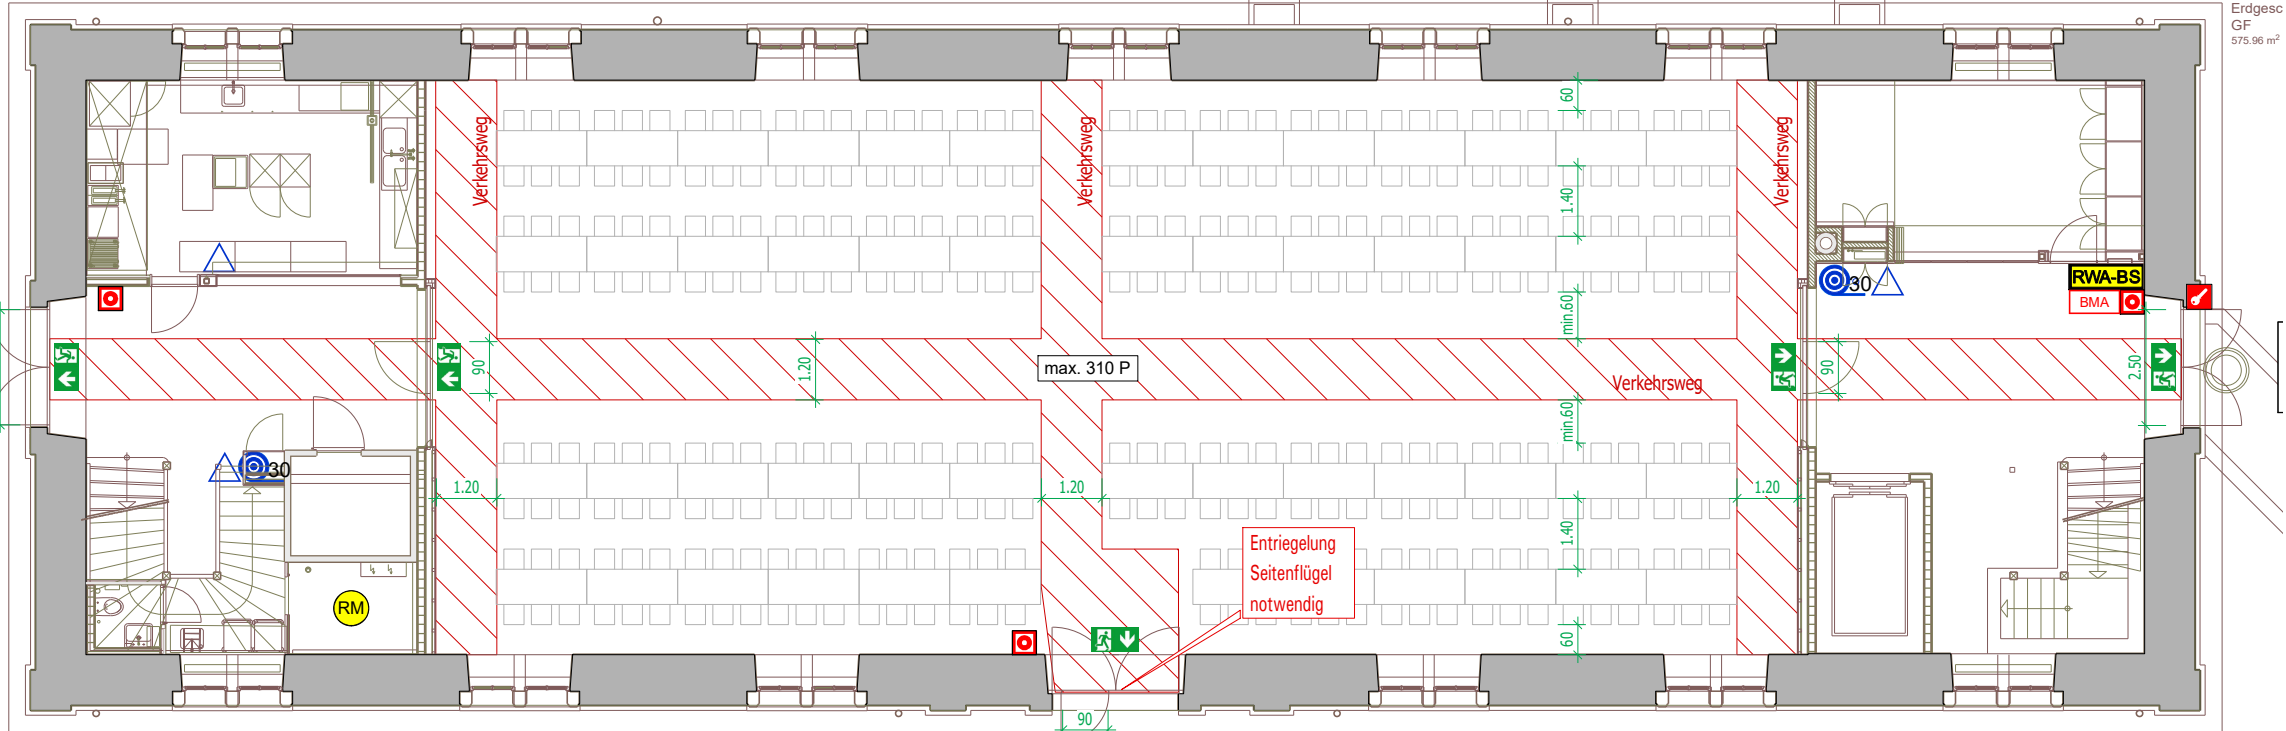

Erdgeschoss




Flucht- und Rettungswege: Bestuhlung Bankett, maximale Belegung, quer

Nutzungshinweise / Legende:

- Fluchtwege sind freizuhalten
- Beim Seitenausgang muss der Seitenflügel dauernd entriegelt sein.
- Dekorationen sind mit der Gemeinde abzusprechen
- Rettungszeichen hinterleuchtet.
Bei Belegung über 300 Personen dauernd eingeschaltet.
- Wasserlöschposten
- Handfeuerlöscher
- Handfeuermelder
- Schlüsseldepot
- Bedienstelle RWA
- Brandmeldeanlage

Anzahl Personen:	Ausgänge mit 340 Personen:	Ausgänge sind freizuhalten
57 Tische à 6 P. = 342P	$340 \times 0.6 / 100 = 2.04\text{m}$	Flügel Seitenausgang muss entriegelt sein
Total 340P	= > 2 Ausgänge à 0.90m 1 Ausgang à 2.40m	

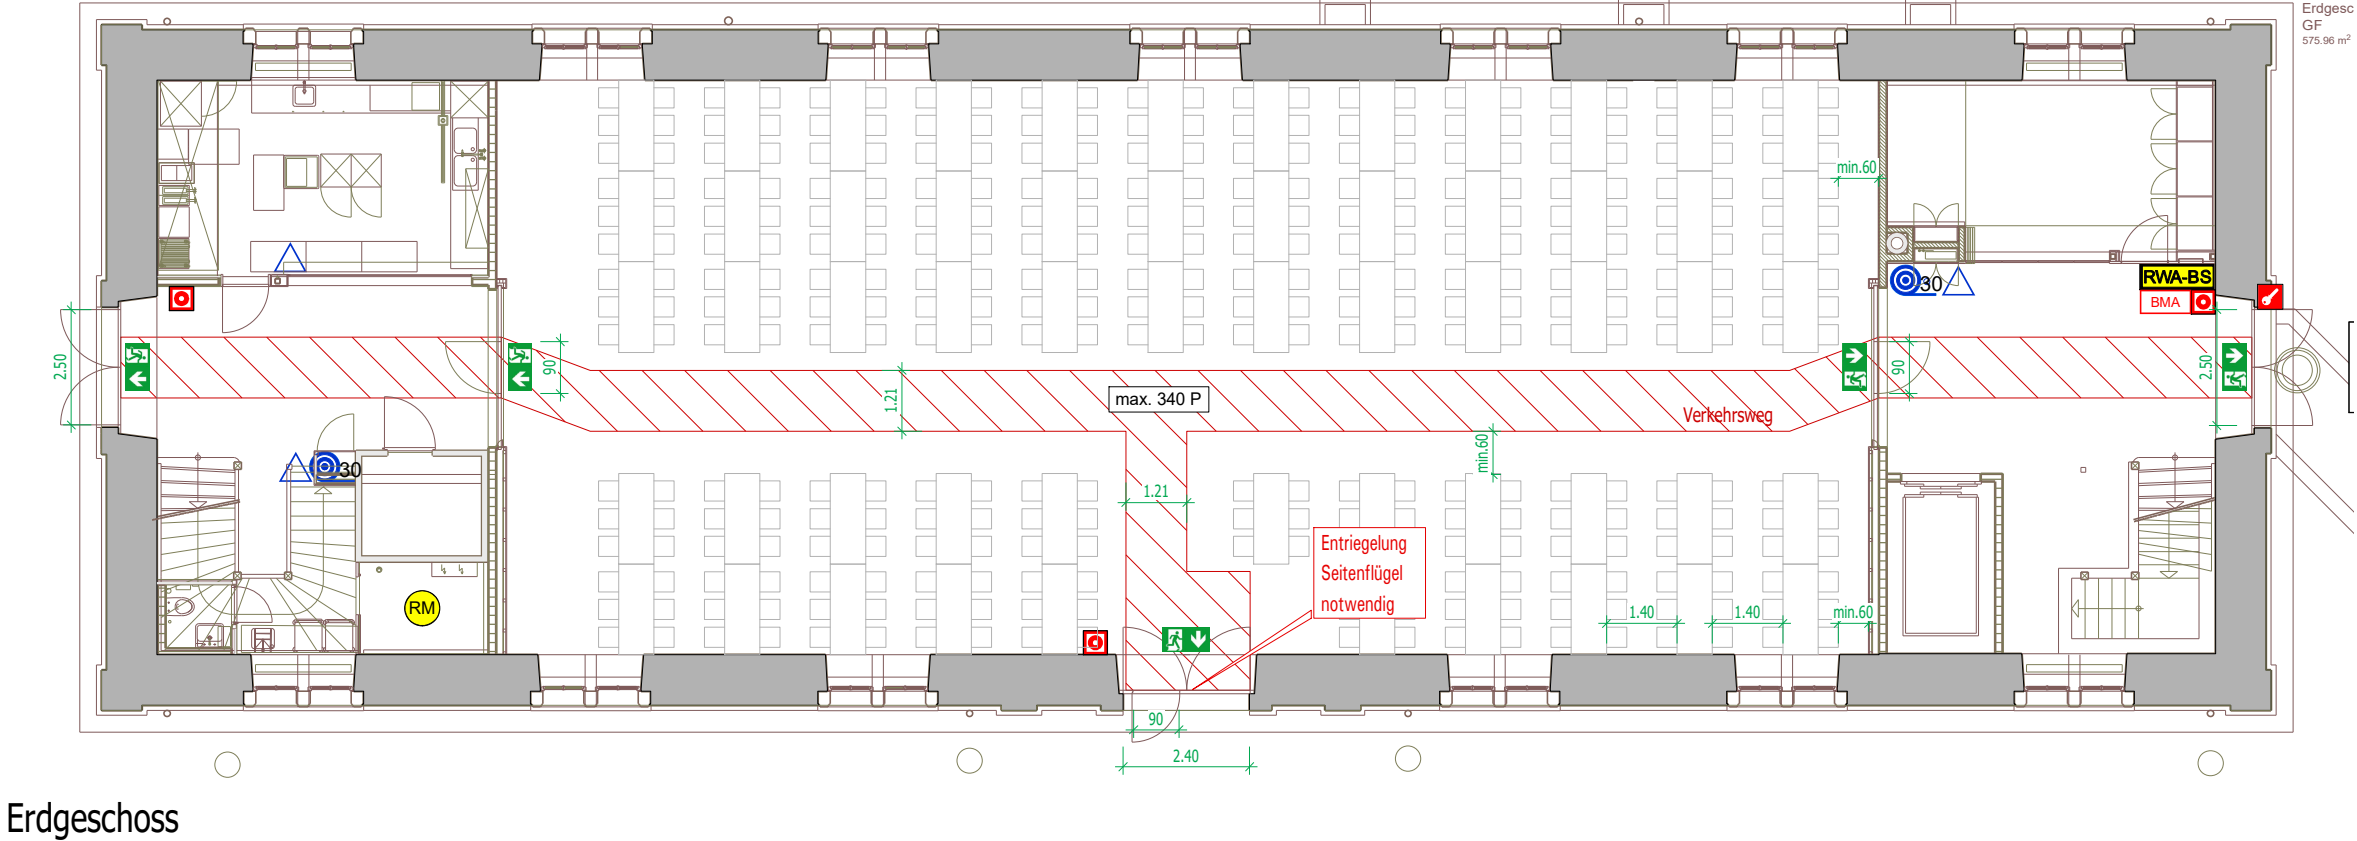


Flucht- und Rettungswege: Konzertbestuhlung, max. 400Personen

Nutzungshinweise / Legende:

- Fluchtwege sind freizuhalten
- Beim Seitenausgang muss der Seitenflügel dauernd entriegelt sein.
- Dekorationen sind mit der Gemeinde abzusprechen
- Rettungszeichen hinterleuchtet.
Bei Belegung über 300 Personen
dauernd eingeschaltet.
- Wasserlöschposten
- Handfeuerlöscher
- Handfeuermelder
- Schlüsseldepot
- Bedienstelle RWA
- Brandmeldeanlage

Anzahl Personen: Maximalbelegung => 400P	Ausgänge mit 400 Personen: $400 \times 0.6 / 100 = 2.40\text{m}$ => 2Ausgänge à 0.90m 1 Ausgang à 2.40m	Stühle müssen am Boden unverrückbar befestigt oder fest miteinander verbunden sein
--	--	--

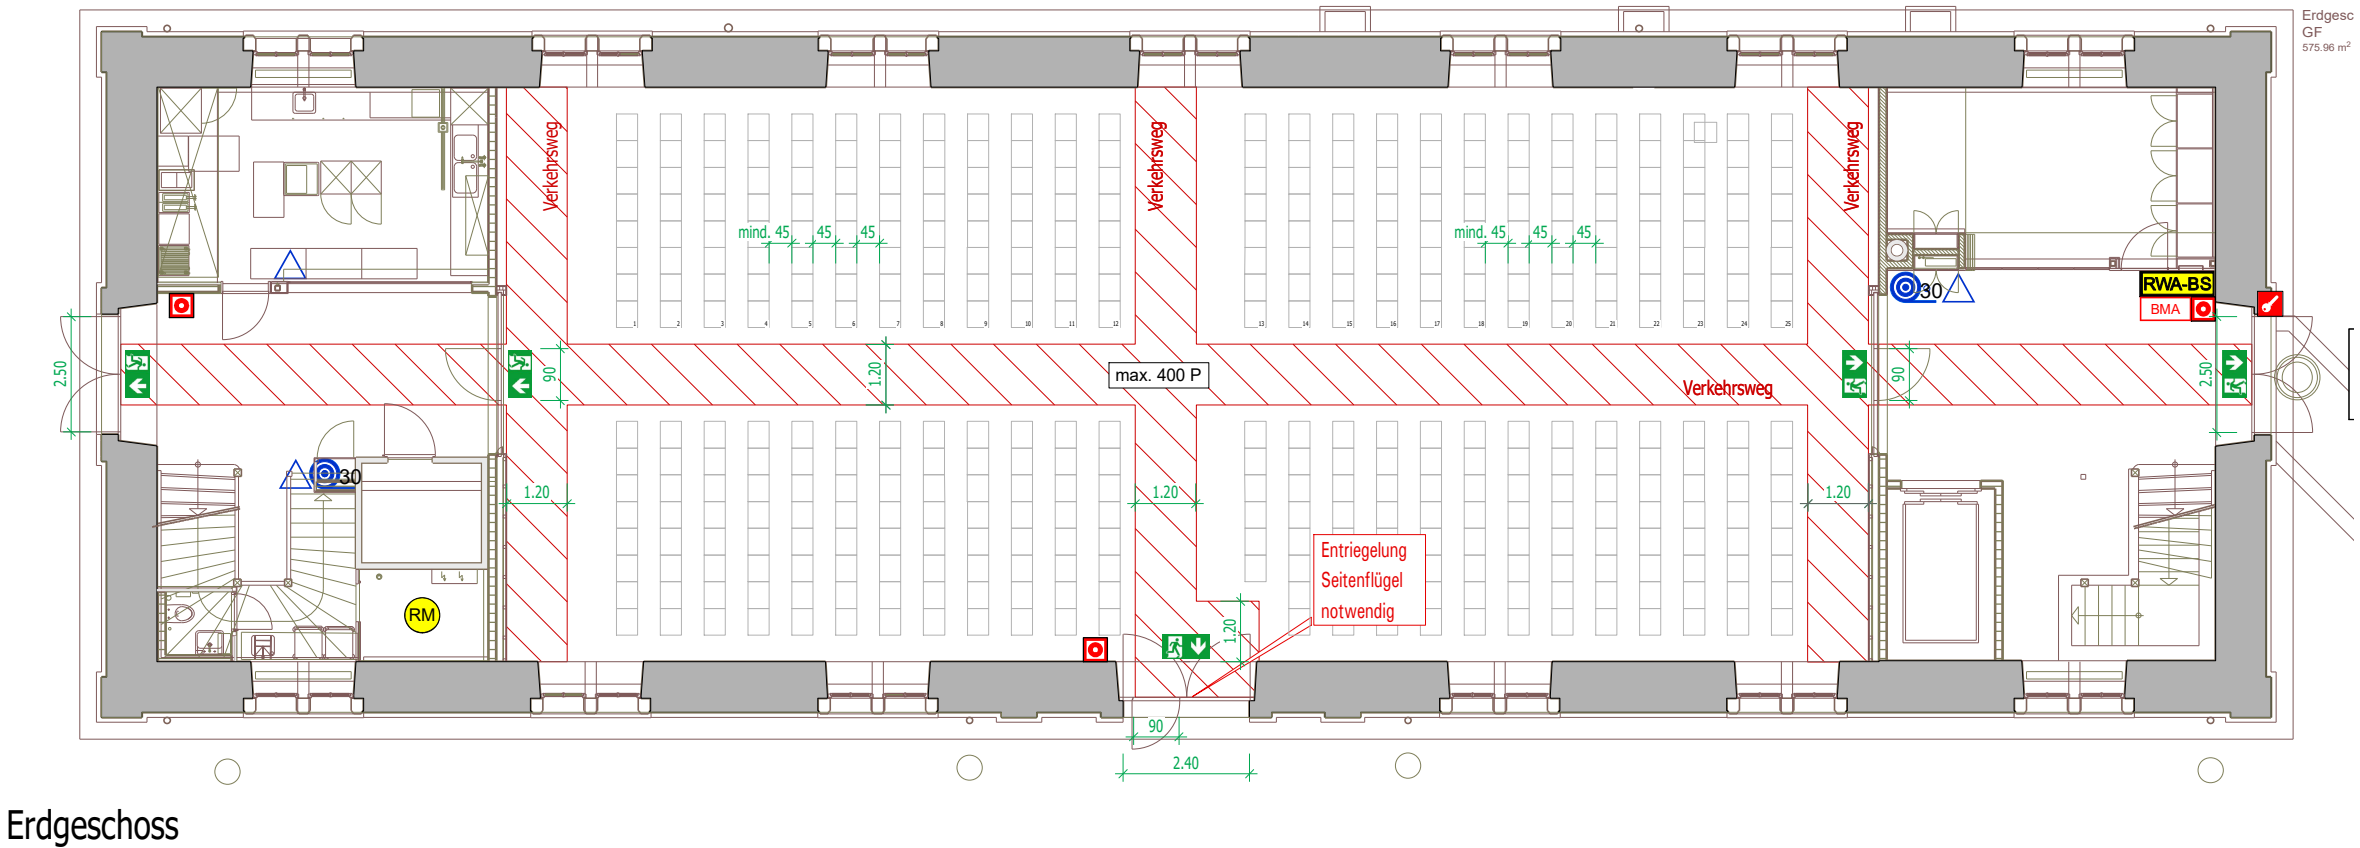


Flucht- und Rettungswege: Konzert, max. 400Personen

Nutzungshinweise / Legende:

- Fluchtwege sind freizuhalten
- Beim Seitenausgang muss der Seitenflügel dauernd entriegelt sein.
- Dekorationen sind mit der Gemeinde abzusprechen
- Rettungszeichen hinterleuchtet.
Bei Belegung über 300 Personen dauernd eingeschaltet.
- Wasserlöschposten
- Handfeuerlöscher
- Handfeuermelder
- Schlüsseldepot
- Bedienstelle RWA
- Brandmeldeanlage

Anzahl Personen: Maximalbelegung => 400P	Ausgänge mit 400 Personen: $400 \times 0.6 / 100 = 2.40\text{m}$ => 2Ausgänge à 0.90m 1 Ausgang à 2.40m	Stühle müssen am Boden unverrückbar befestigt oder fest miteinander verbunden sein
--	--	--

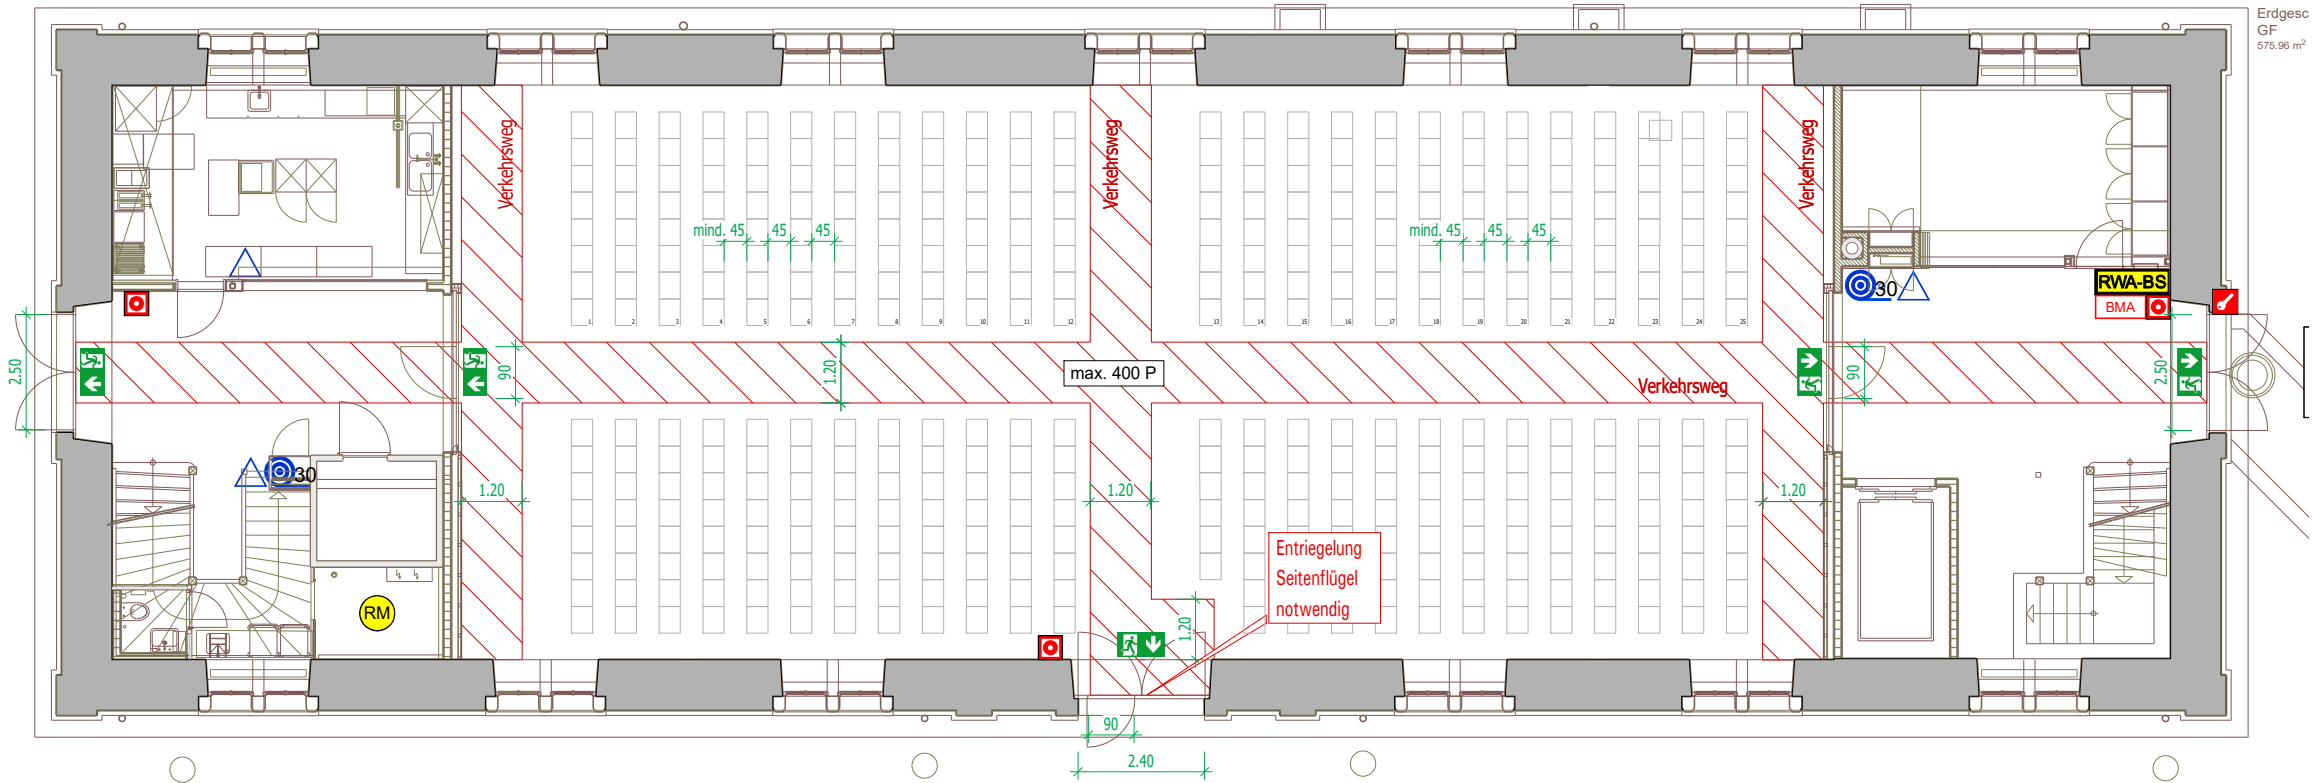

Erdgeschoss

