


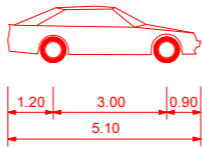


Umfahrung Teufen

Auto 5.10/2.00




min. Achsradius  
= 6.50 m

Camion B SN 640 271a

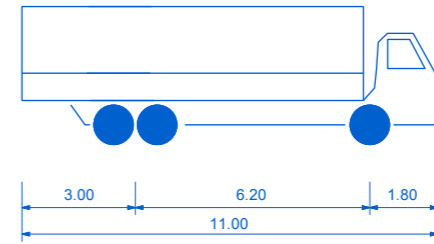

min. Achsradius  
= 10.0 m (Normalfall)  
min. Achsradius mit Änderung  
Radeinschlag vor Ort  
= 9.05 m

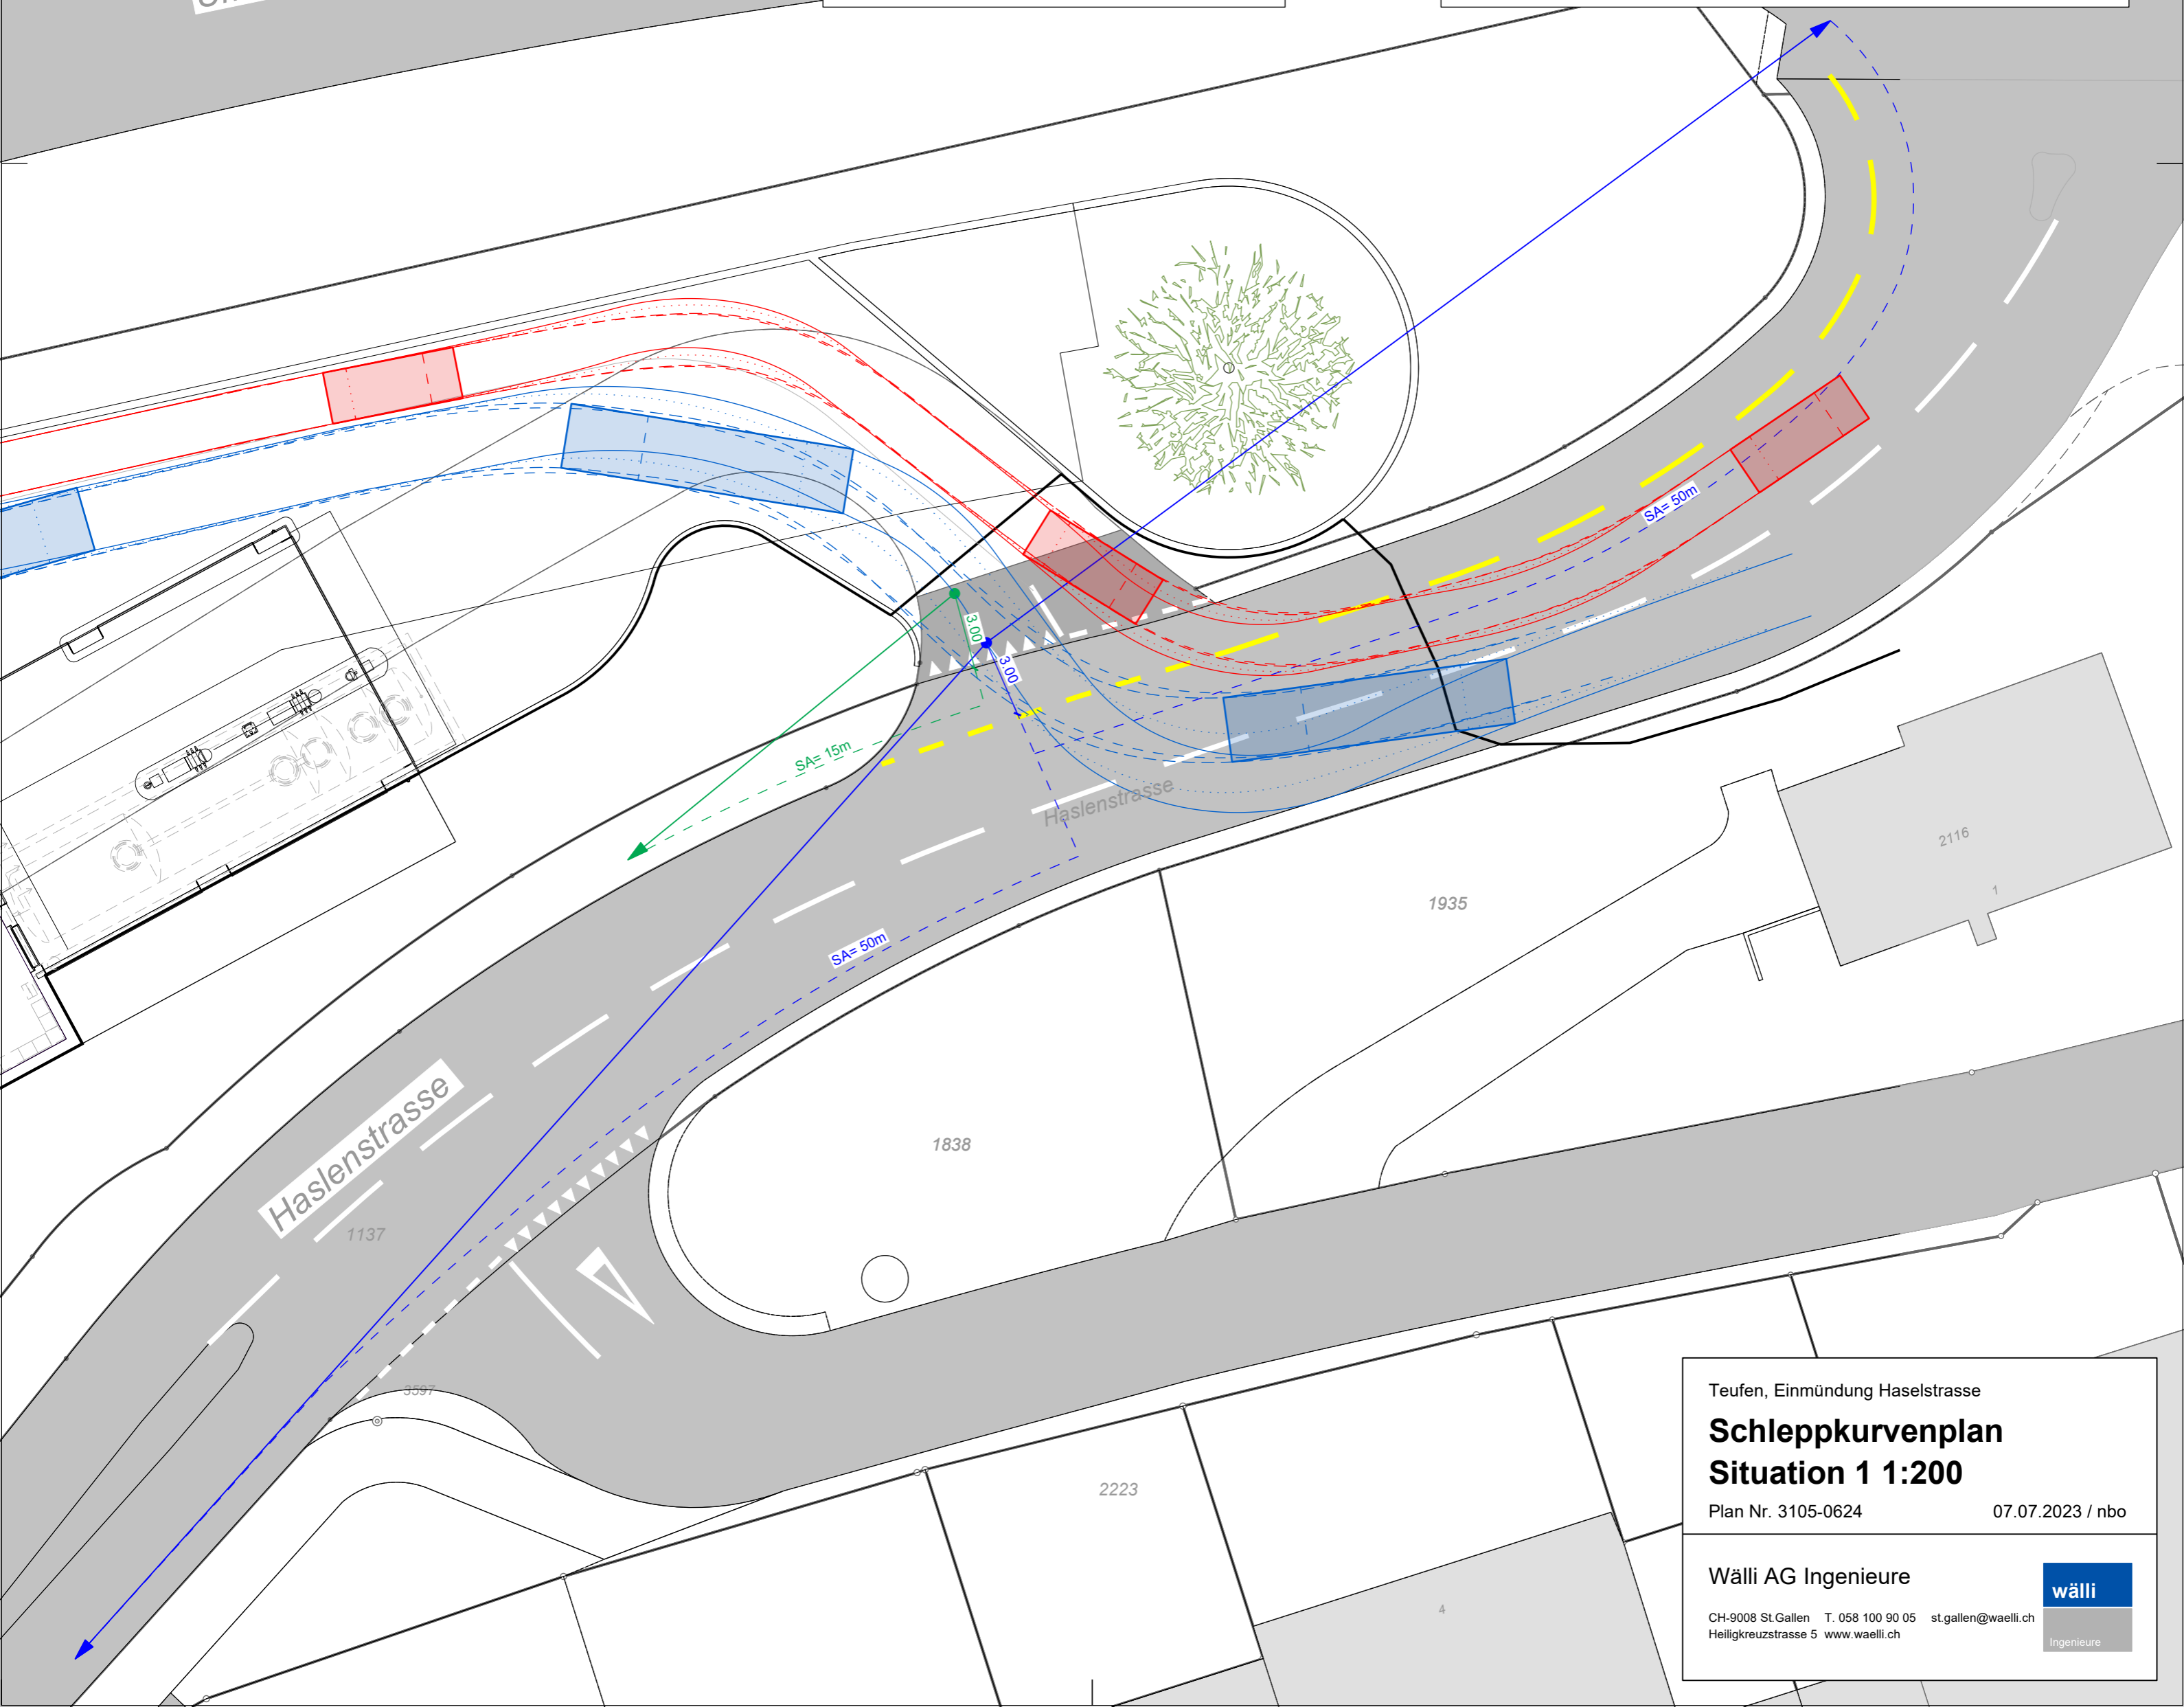

Teufen, Einmündung Haselstrasse

### Schleppkurvenplan Situation 1 1:200

Plan Nr. 3105-0624 07.07.2023 / nbo

Wälli AG Ingenieure

CH-9008 St.Gallen T. 058 100 90 05 st.gallen@waelli.ch  
Heiligkreuzstrasse 5 www.waelli.ch

