


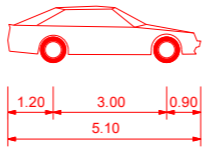


Umfahrung Teufen

Auto 5.10/2.00




min. Achsradius = 6.50 m

Camion B SN 640 271a

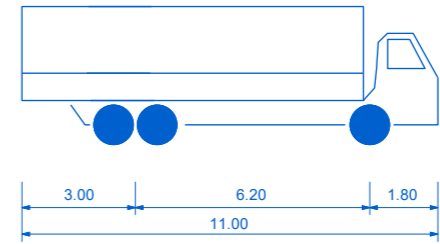

min. Achsradius = 10.0 m (Normalfall)
min. Achsradius mit Änderung Radeinschlag vor Ort = 9.05 m

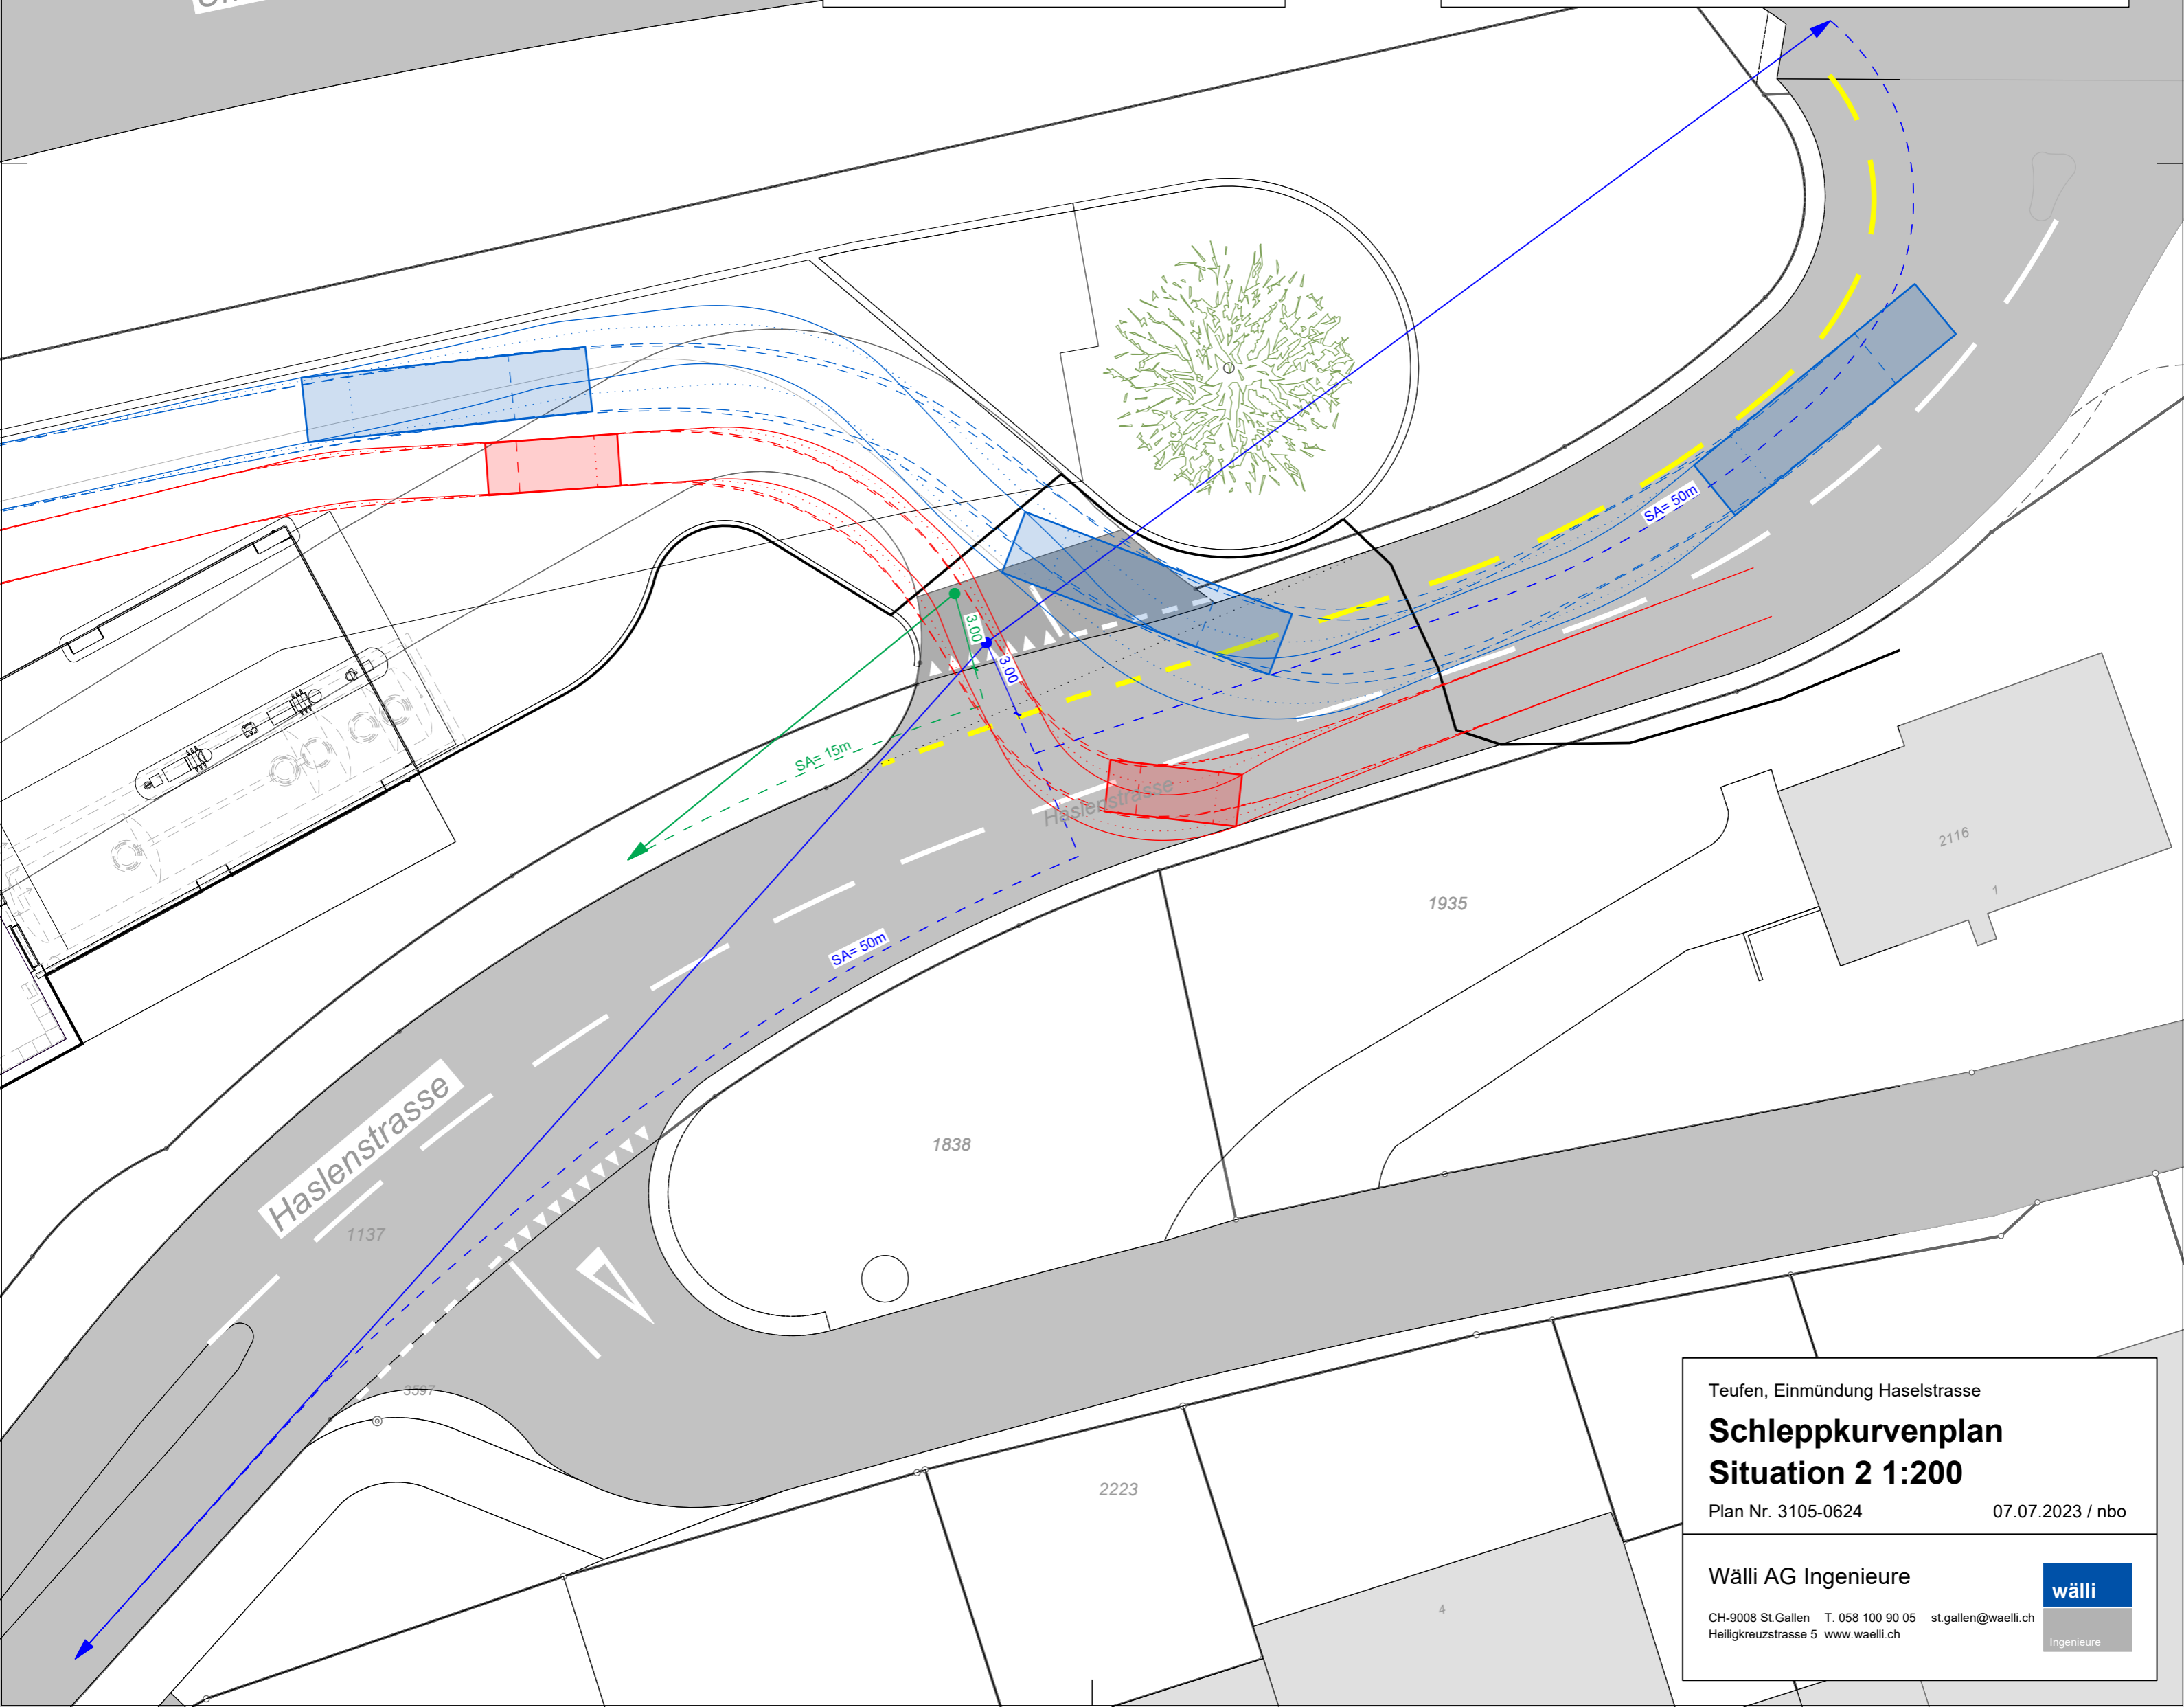

Haslenstrasse

1137

1838

1935

2223

Teufen, Einmündung Haselstrasse

Schleppkurvenplan Situation 2 1:200

Plan Nr. 3105-0624 07.07.2023 / nbo

Wälli AG Ingenieure

CH-9008 St.Gallen T. 058 100 90 05 st.gallen@waelli.ch
Heiligkreuzstrasse 5 www.waelli.ch



Ingenieure